


Situasjonsplan

Skal være offentlig kart i målestokk 1:250, 1:500 eller 1:1000.

Alt røranlegg skal inntegnes og påføres dimensjoner. Skal alltid være påført gnr, bnr, fnr, snr, adresse og firmastempel.

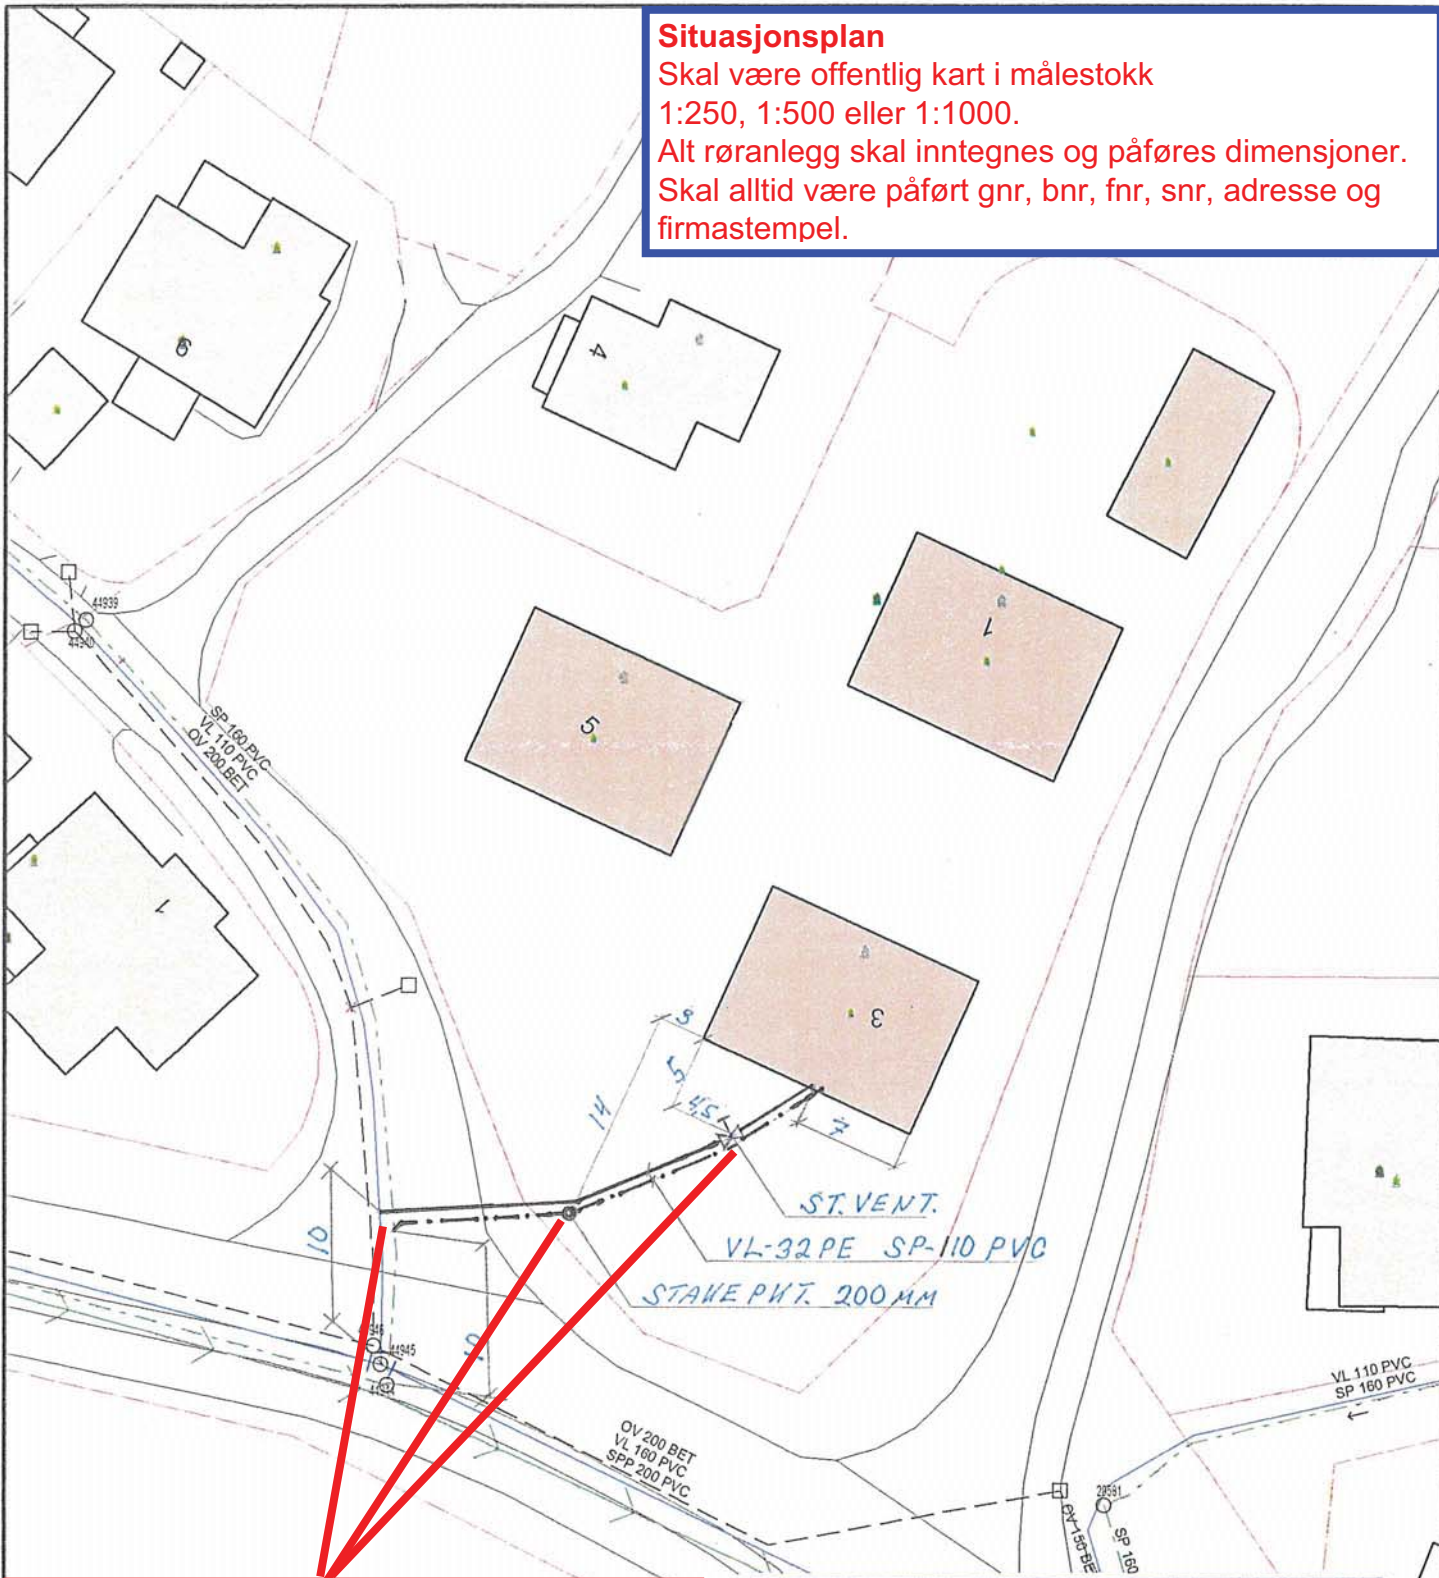

Koordinatfestet x og y (EUREF 89)
 * Påkoblingspunkt x = _____ y = _____
 * Stakepunkt x = _____ y = _____
 * Stengeventil x = _____ y = _____
 * Endringer av dimensjon, materialtype retning og andre forhold skal og koordinatfestes.

AUTORISERT RØRLEGGERFORRETNING

ESPEN ASHELADD AS

TROLLVEIEN 4 Tlf. 1234567
 Onr. 969696969 mva.



BLONSBERGVEIEN-3
INNMALTE STIKKLEDN.

Kristiansand Ingeniørvesen
 Vann- og avlopsavdeling
 Ledningskartverket

Dato: 2011.01.05
 Sign:

N

Målestokk
 1:500