



[illegible]

- Midlertidig turbinplassering
- Midlertidig internveier og kranoppstillingsplasser
- Mulig omlegging av eksisterende vei
- Konsesjonsgitte adkomstveier
- Prosjektområde
- Buffersone for fysiske inngrep
- Buffersone for fysiske inngrep

- Nyere tids kulturminner
- Storfugl og Orrfugl
- Viktige naturtyper og tre langs adkomstmuligheter
- Kulturminner fra Askeladden nære adkomstveier
- Automatisk fredete kulturminner + 5 m buffer

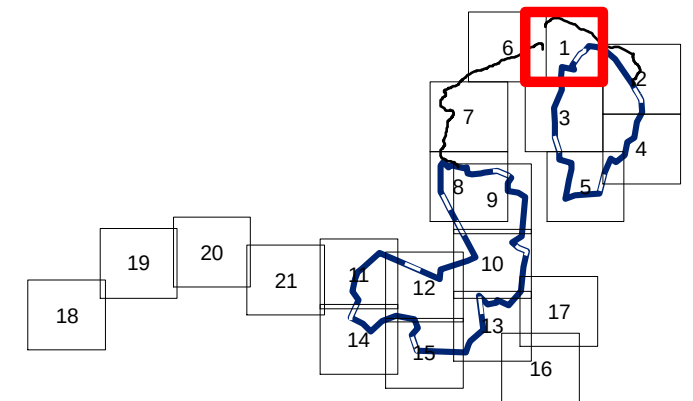

Skala 1:5 000 (A3)

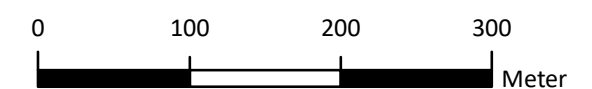




Legend

- Midlertidig turbinplassering
- Midlertidig internveier og kranoppstillingsplasser
- Mulige alternative internveier
- Mulig omlegging av eksisterende vei
- Konesjonsgitte adkomstveier
- Prosjektområde
- Midlertidig alternativ for riggplass
- Buffersone for fysiske inngrep
- Buffersone for fysiske inngrep

Restriksjoner

- Nyere tids kulturminner
- Bygg inom planområdet + 10 m buffer
- Kulturminner fra Askeladden nære adkomstveier

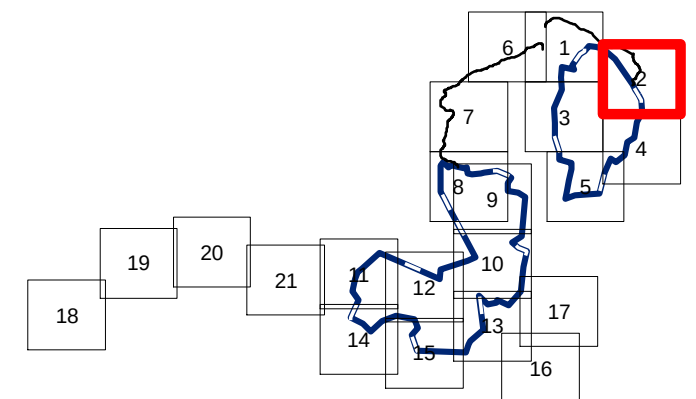

Oddeheia Bjelkeberg

Midlertidig detaljplan



Page 2 of 21

Skala 1:5 000 (A3)



2019-11-21
RWE renewables




Utkast

Topographic map showing a proposed road (blue dashed line) and a building labeled "Odd_2". The map includes contour lines, a river, and various geographical features. A large orange area is highlighted in the upper right, and a green dot is in the lower right.


- Midlertidig turbinplassering
- Midlertidig internveier og kranoppstillingsplasser
- Prosjektområde
- Buffersone for fysiske inngrep

- Nyere tids kulturminner
- Bygg inom planområdet + 10 m buffer
- Storfugl og Orrfugl
- Automatisk fredete kulturminner + 5 m buffer

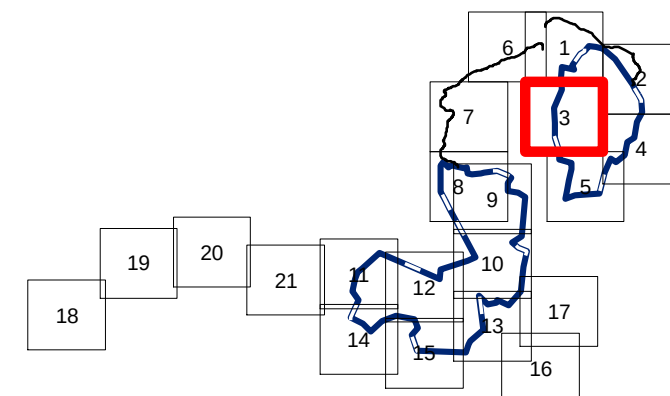

Midlertidig detaljplan



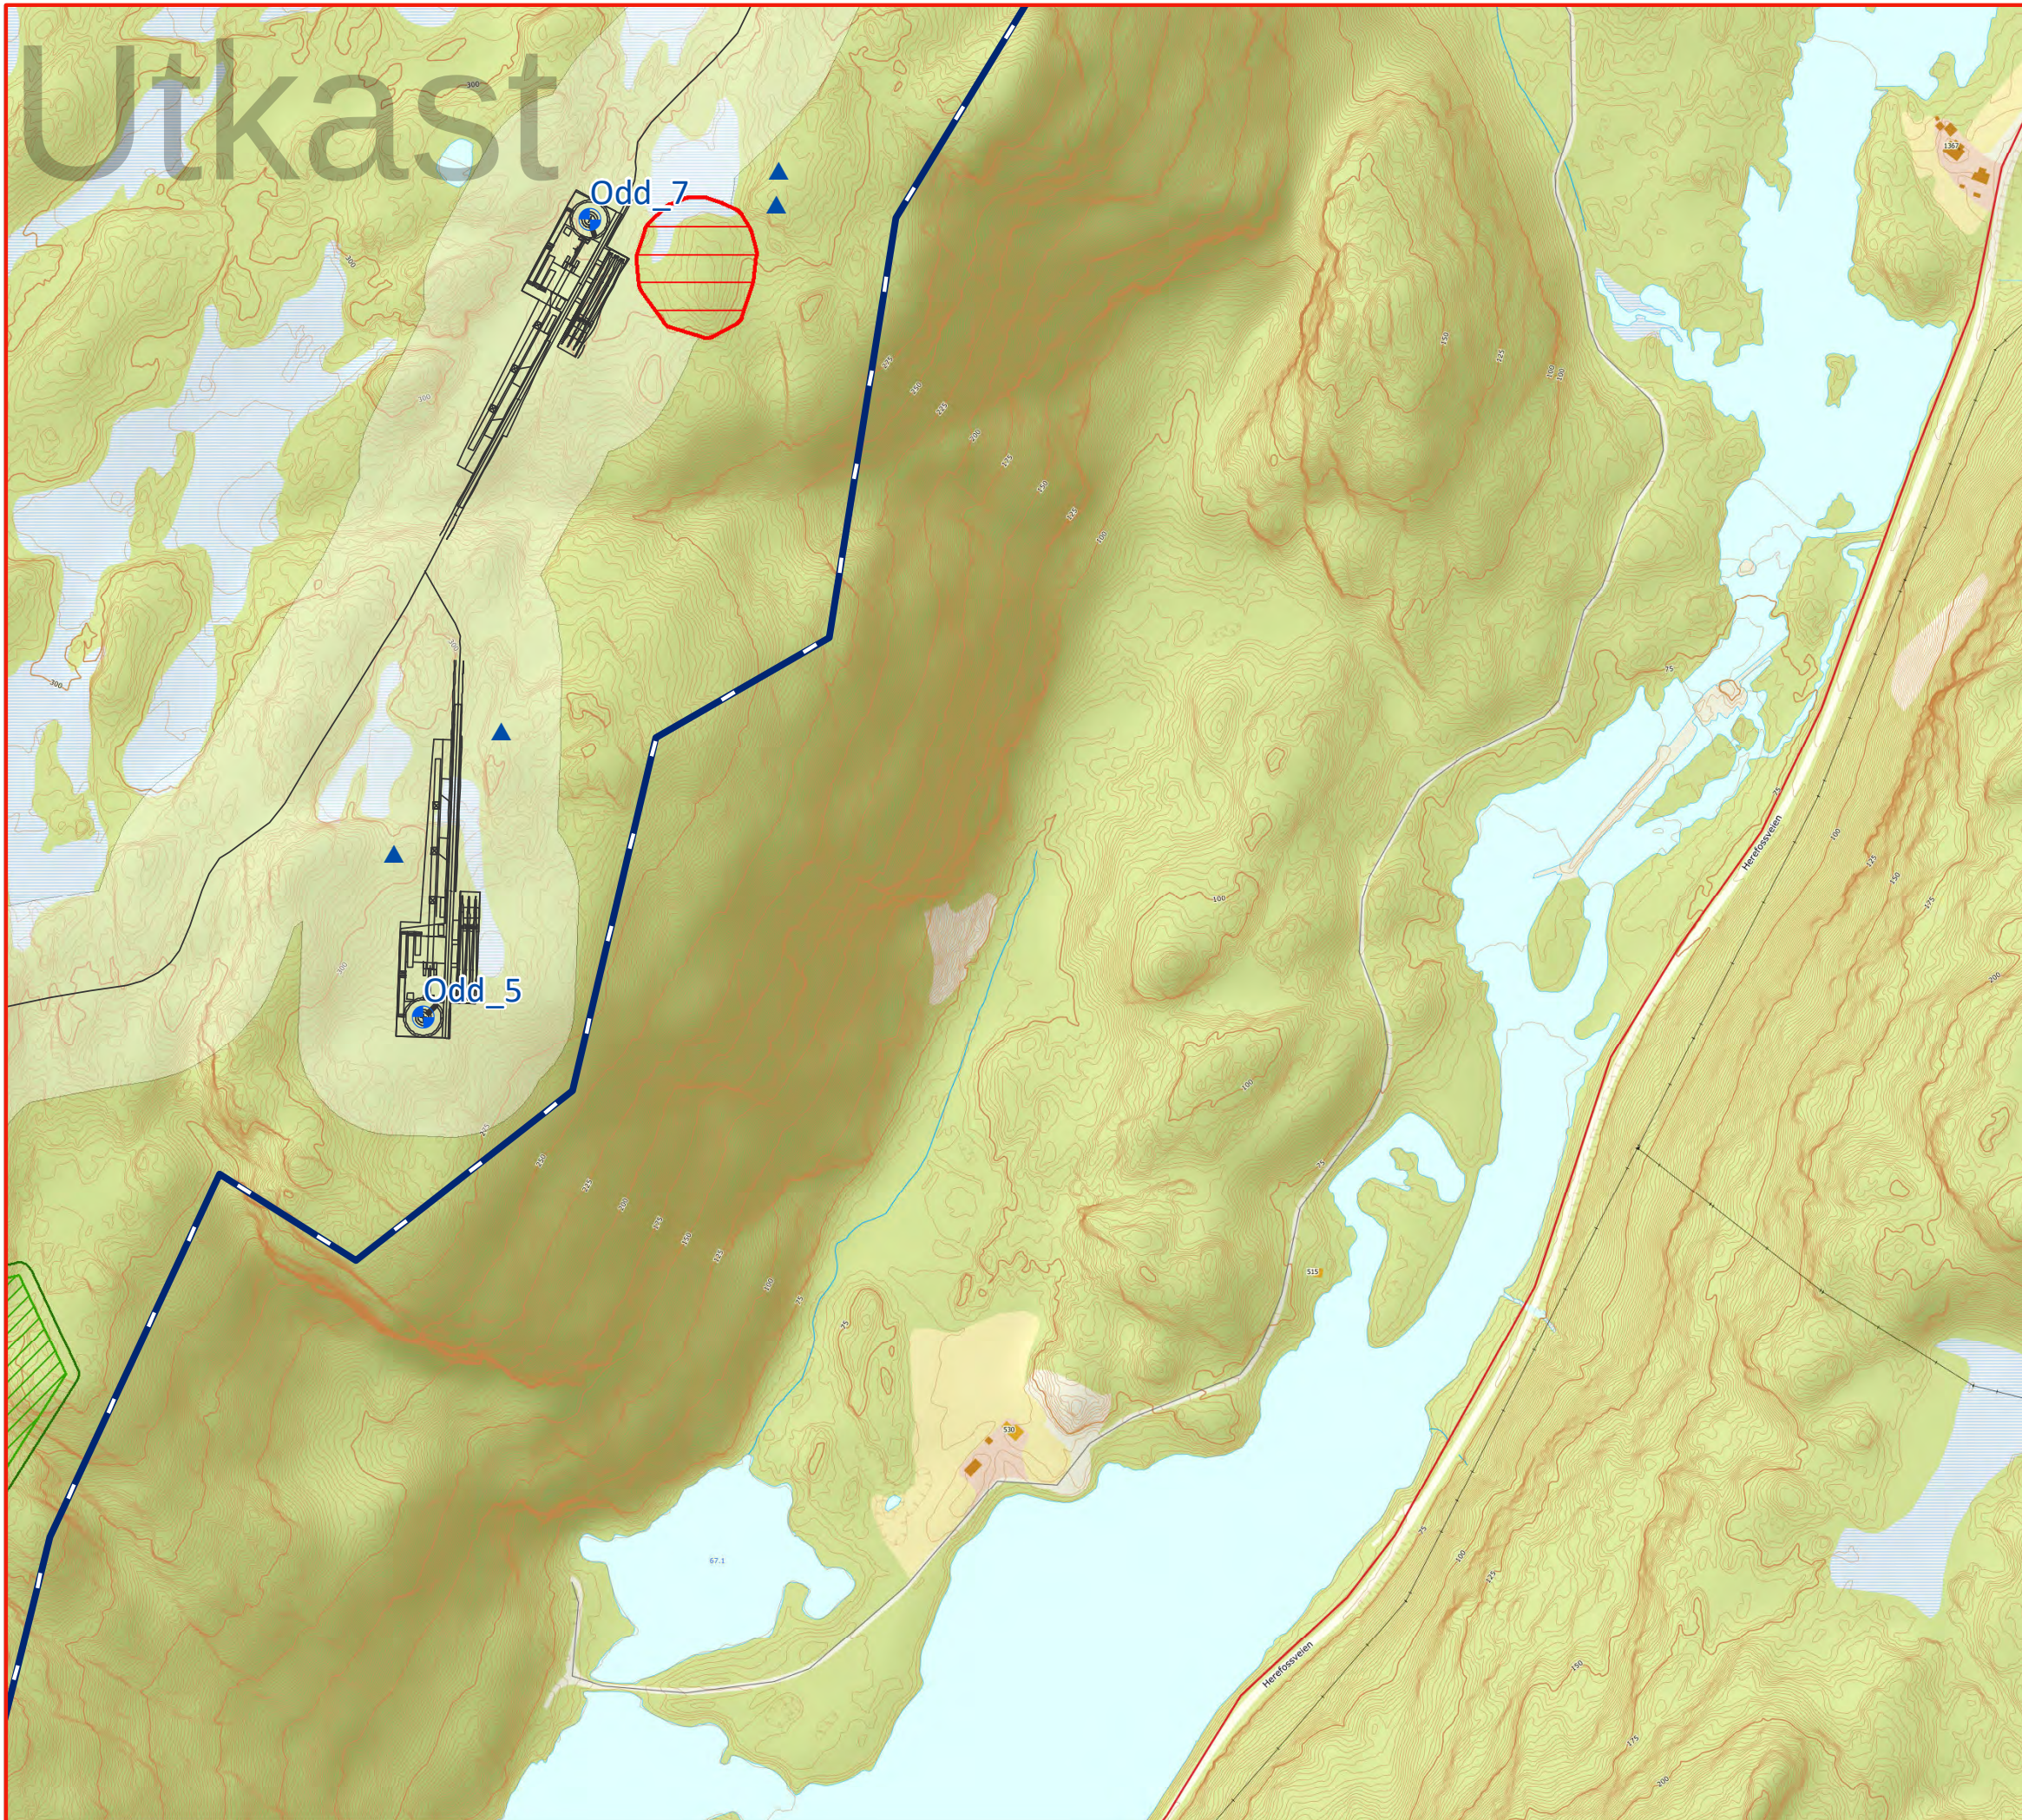


Legend

- Midlertidig turbinplassering
- Midlertidig internveier og kranoppstillingsplasser
- Prosjektområde
- Buffersone for fysiske inngrep

Restriksjoner

- Nyere tids kulturminner
- Viktige naturtyper
- Viktige naturtyper med 10 m buffer
- Automatisk fredete kulturminner + 5 m buffer

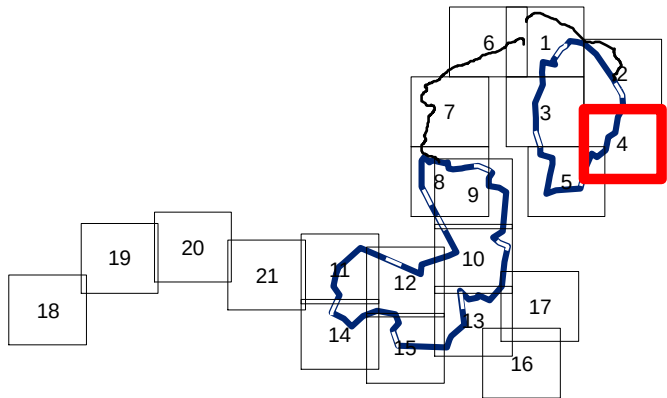


Oddeheia Bjelkeberg

Midlertidig detaljplan




Page 4 of 21

Skala 1:5 000 (A3)

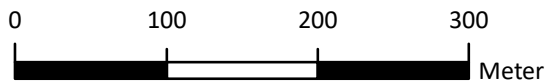

2019-11-21
RWE renewables



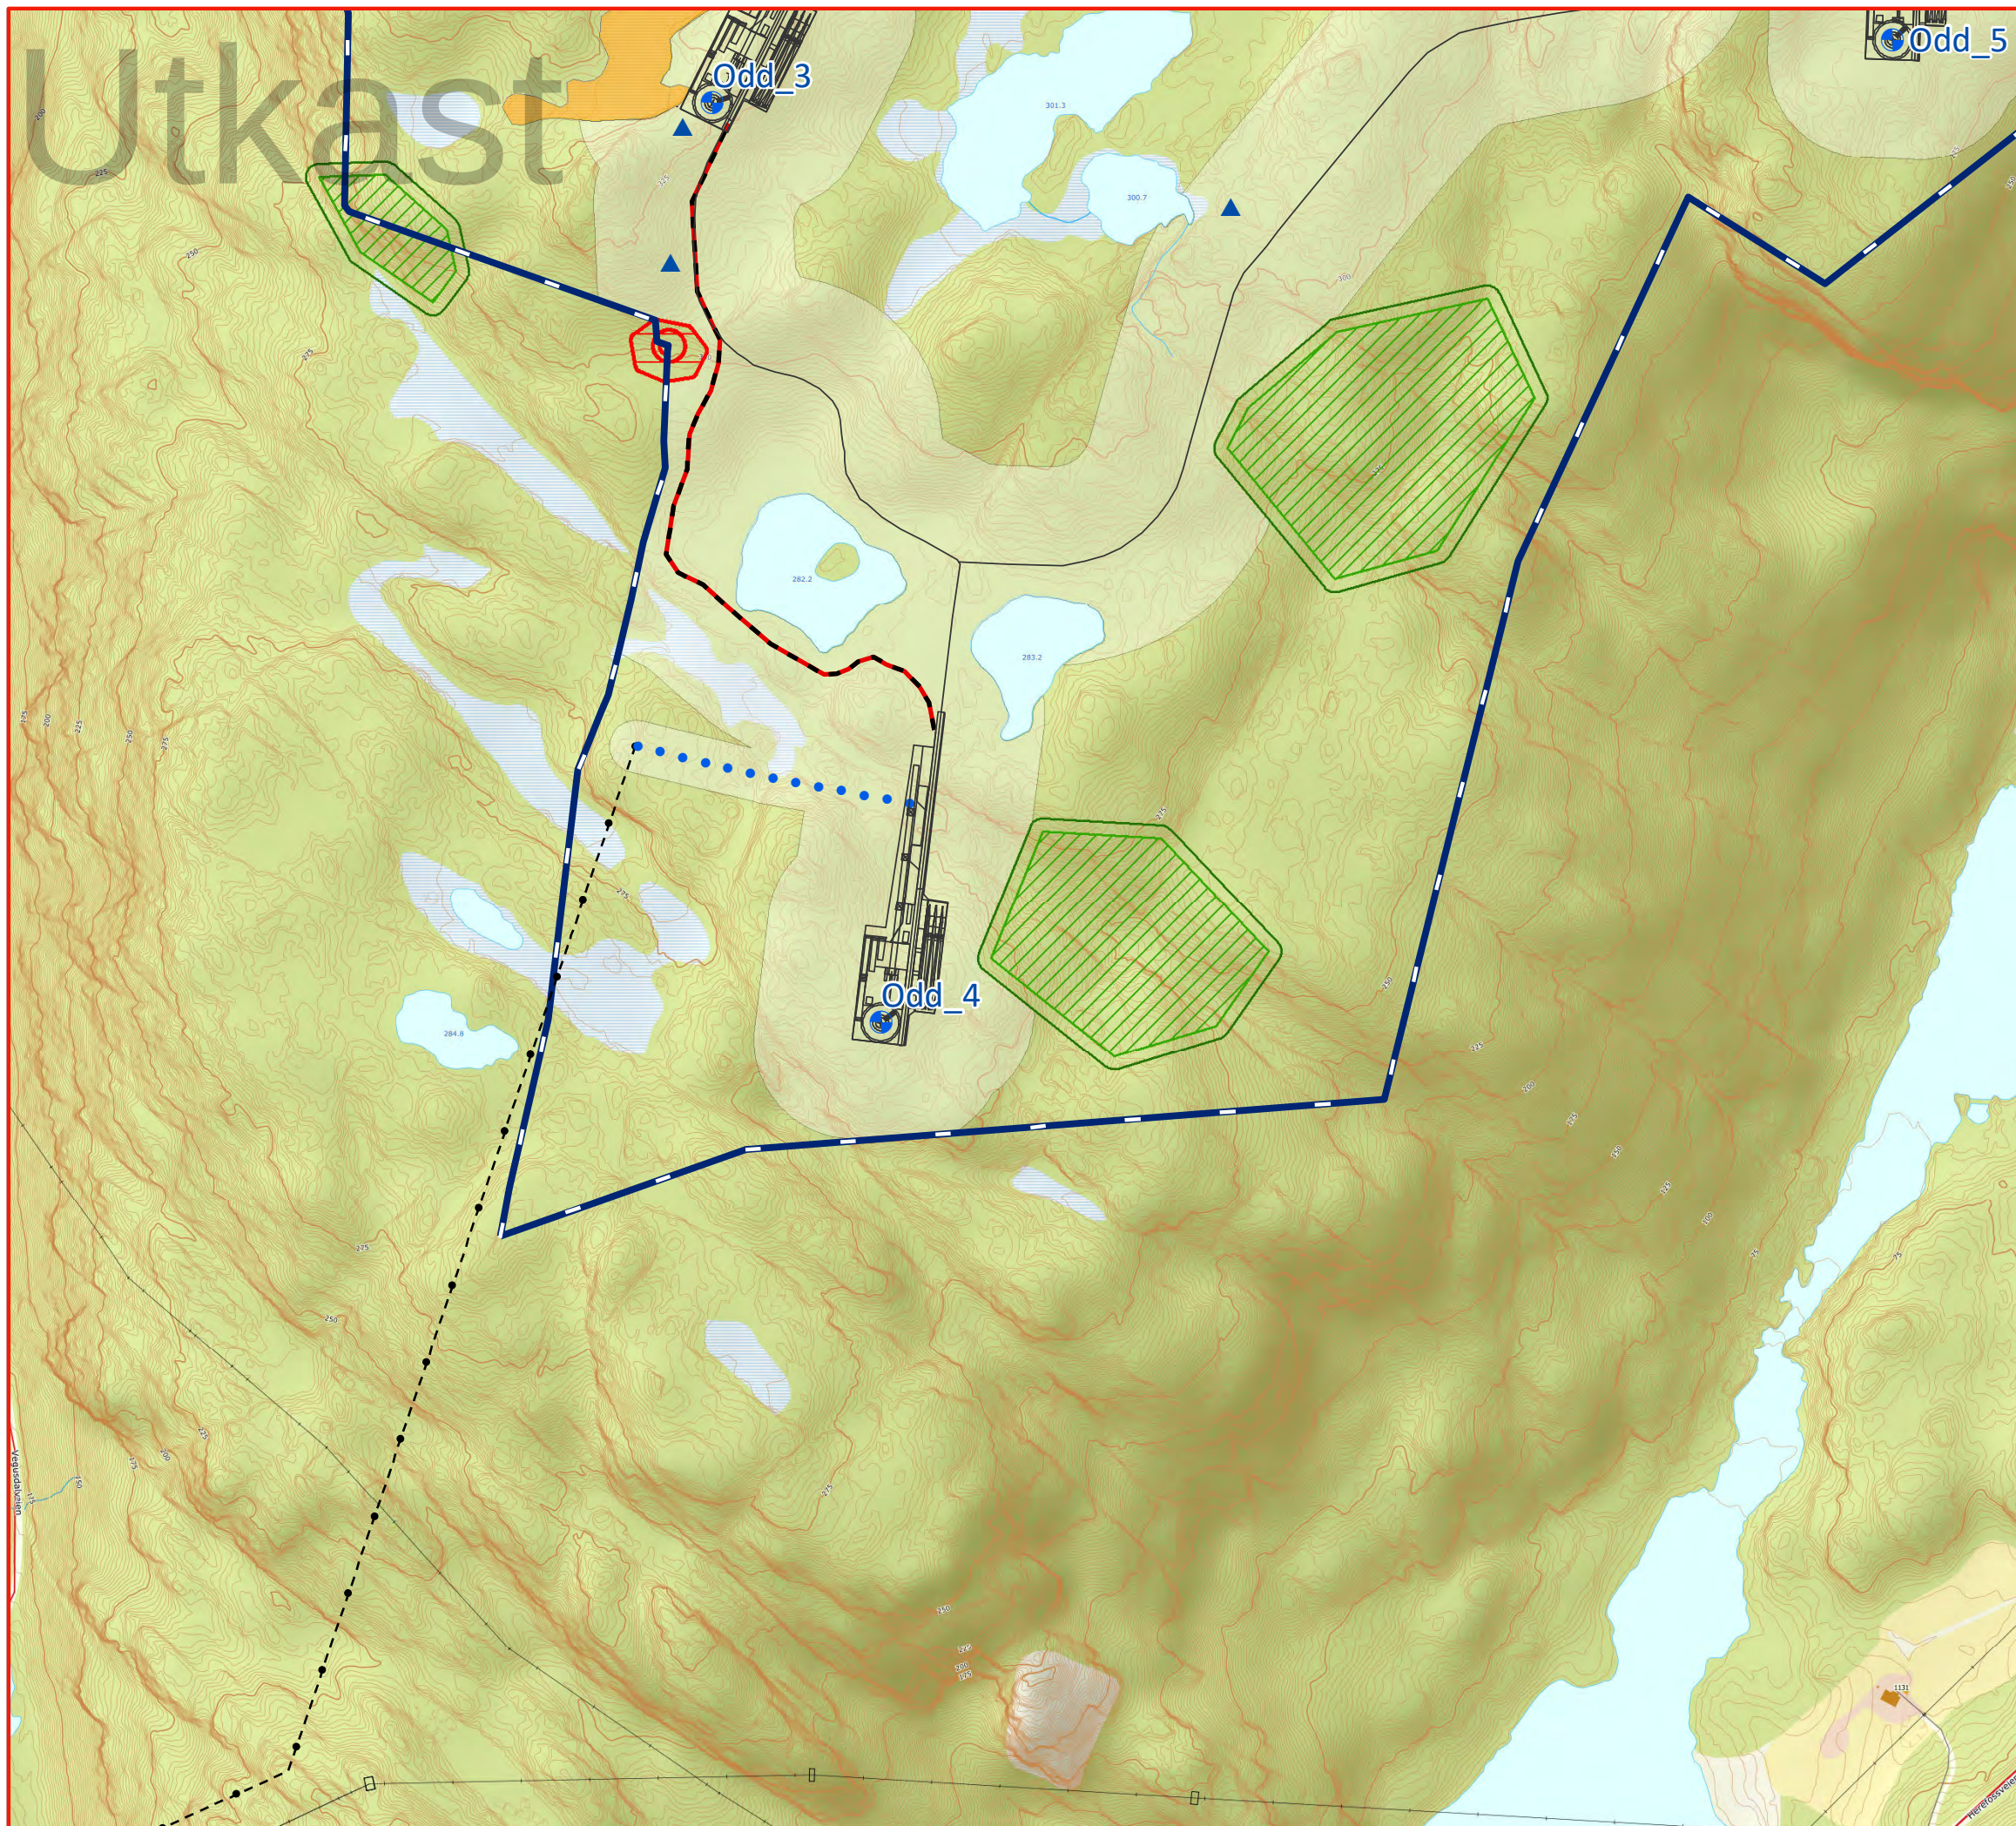


Legend

- Midlertidig turbinplassering
- Midlertidig internveier og kranoppstillingsplasser
- Mulige alternative internveier
- Kabel fra luftlinje
- Luftlinje 33 kV
- Prosjektområde
- Buffersone for fysiske inngrep

Restriksjoner

- Nyere tids kulturminner
- Storfugl og Orrfugl
- Viktige naturtyper
- Viktige naturtyper med 10 m buffer
- Kulturminner fra Askeladden nære adkomstveier
- Automatisk fredete kulturminner + 5 m buffer

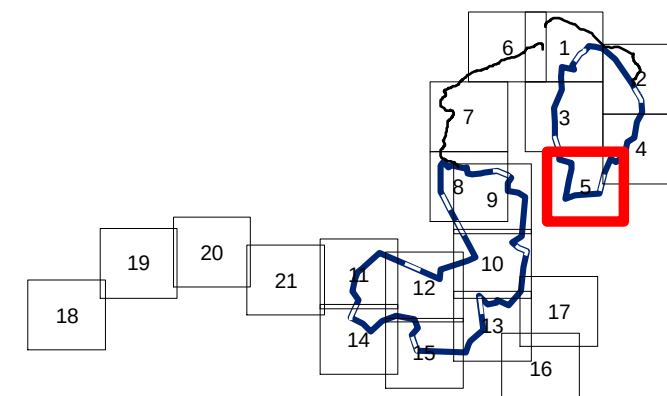


Oddeheia Bjelkeberg

Midlertidig detaljplan



Page 5 of 21

Skala 1:5 000 (A3)

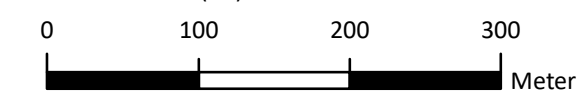

2019-11-21
RWE renewables






Legend

- ■ Mulig omlegging av eksisterende vei
- Konesjonsgitte adkomstveier
- Buffersone for fysiske inngrep

Restriksjoner

- ▨ Viktige naturtyper og tre langs adkomstmuligheter
- ▭ Kulturminner fra Askeladden nære adkomstveier

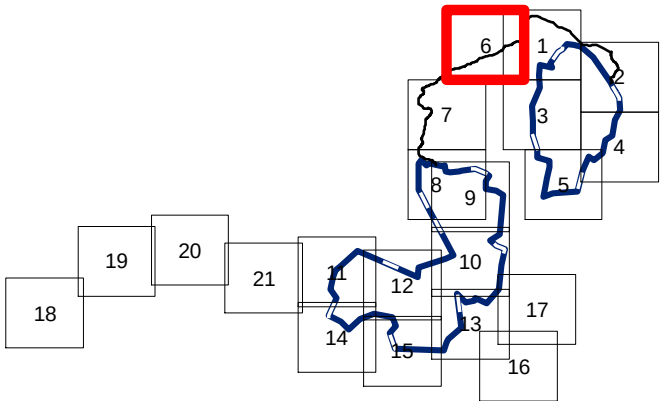


Oddeheia Bjelkeberg

Midlertidig detaljplan




Page 6 of 21

Skala 1:5 000 (A3)

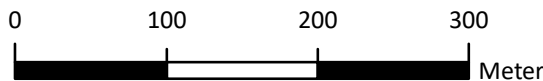

2019-11-21
RWE renewables



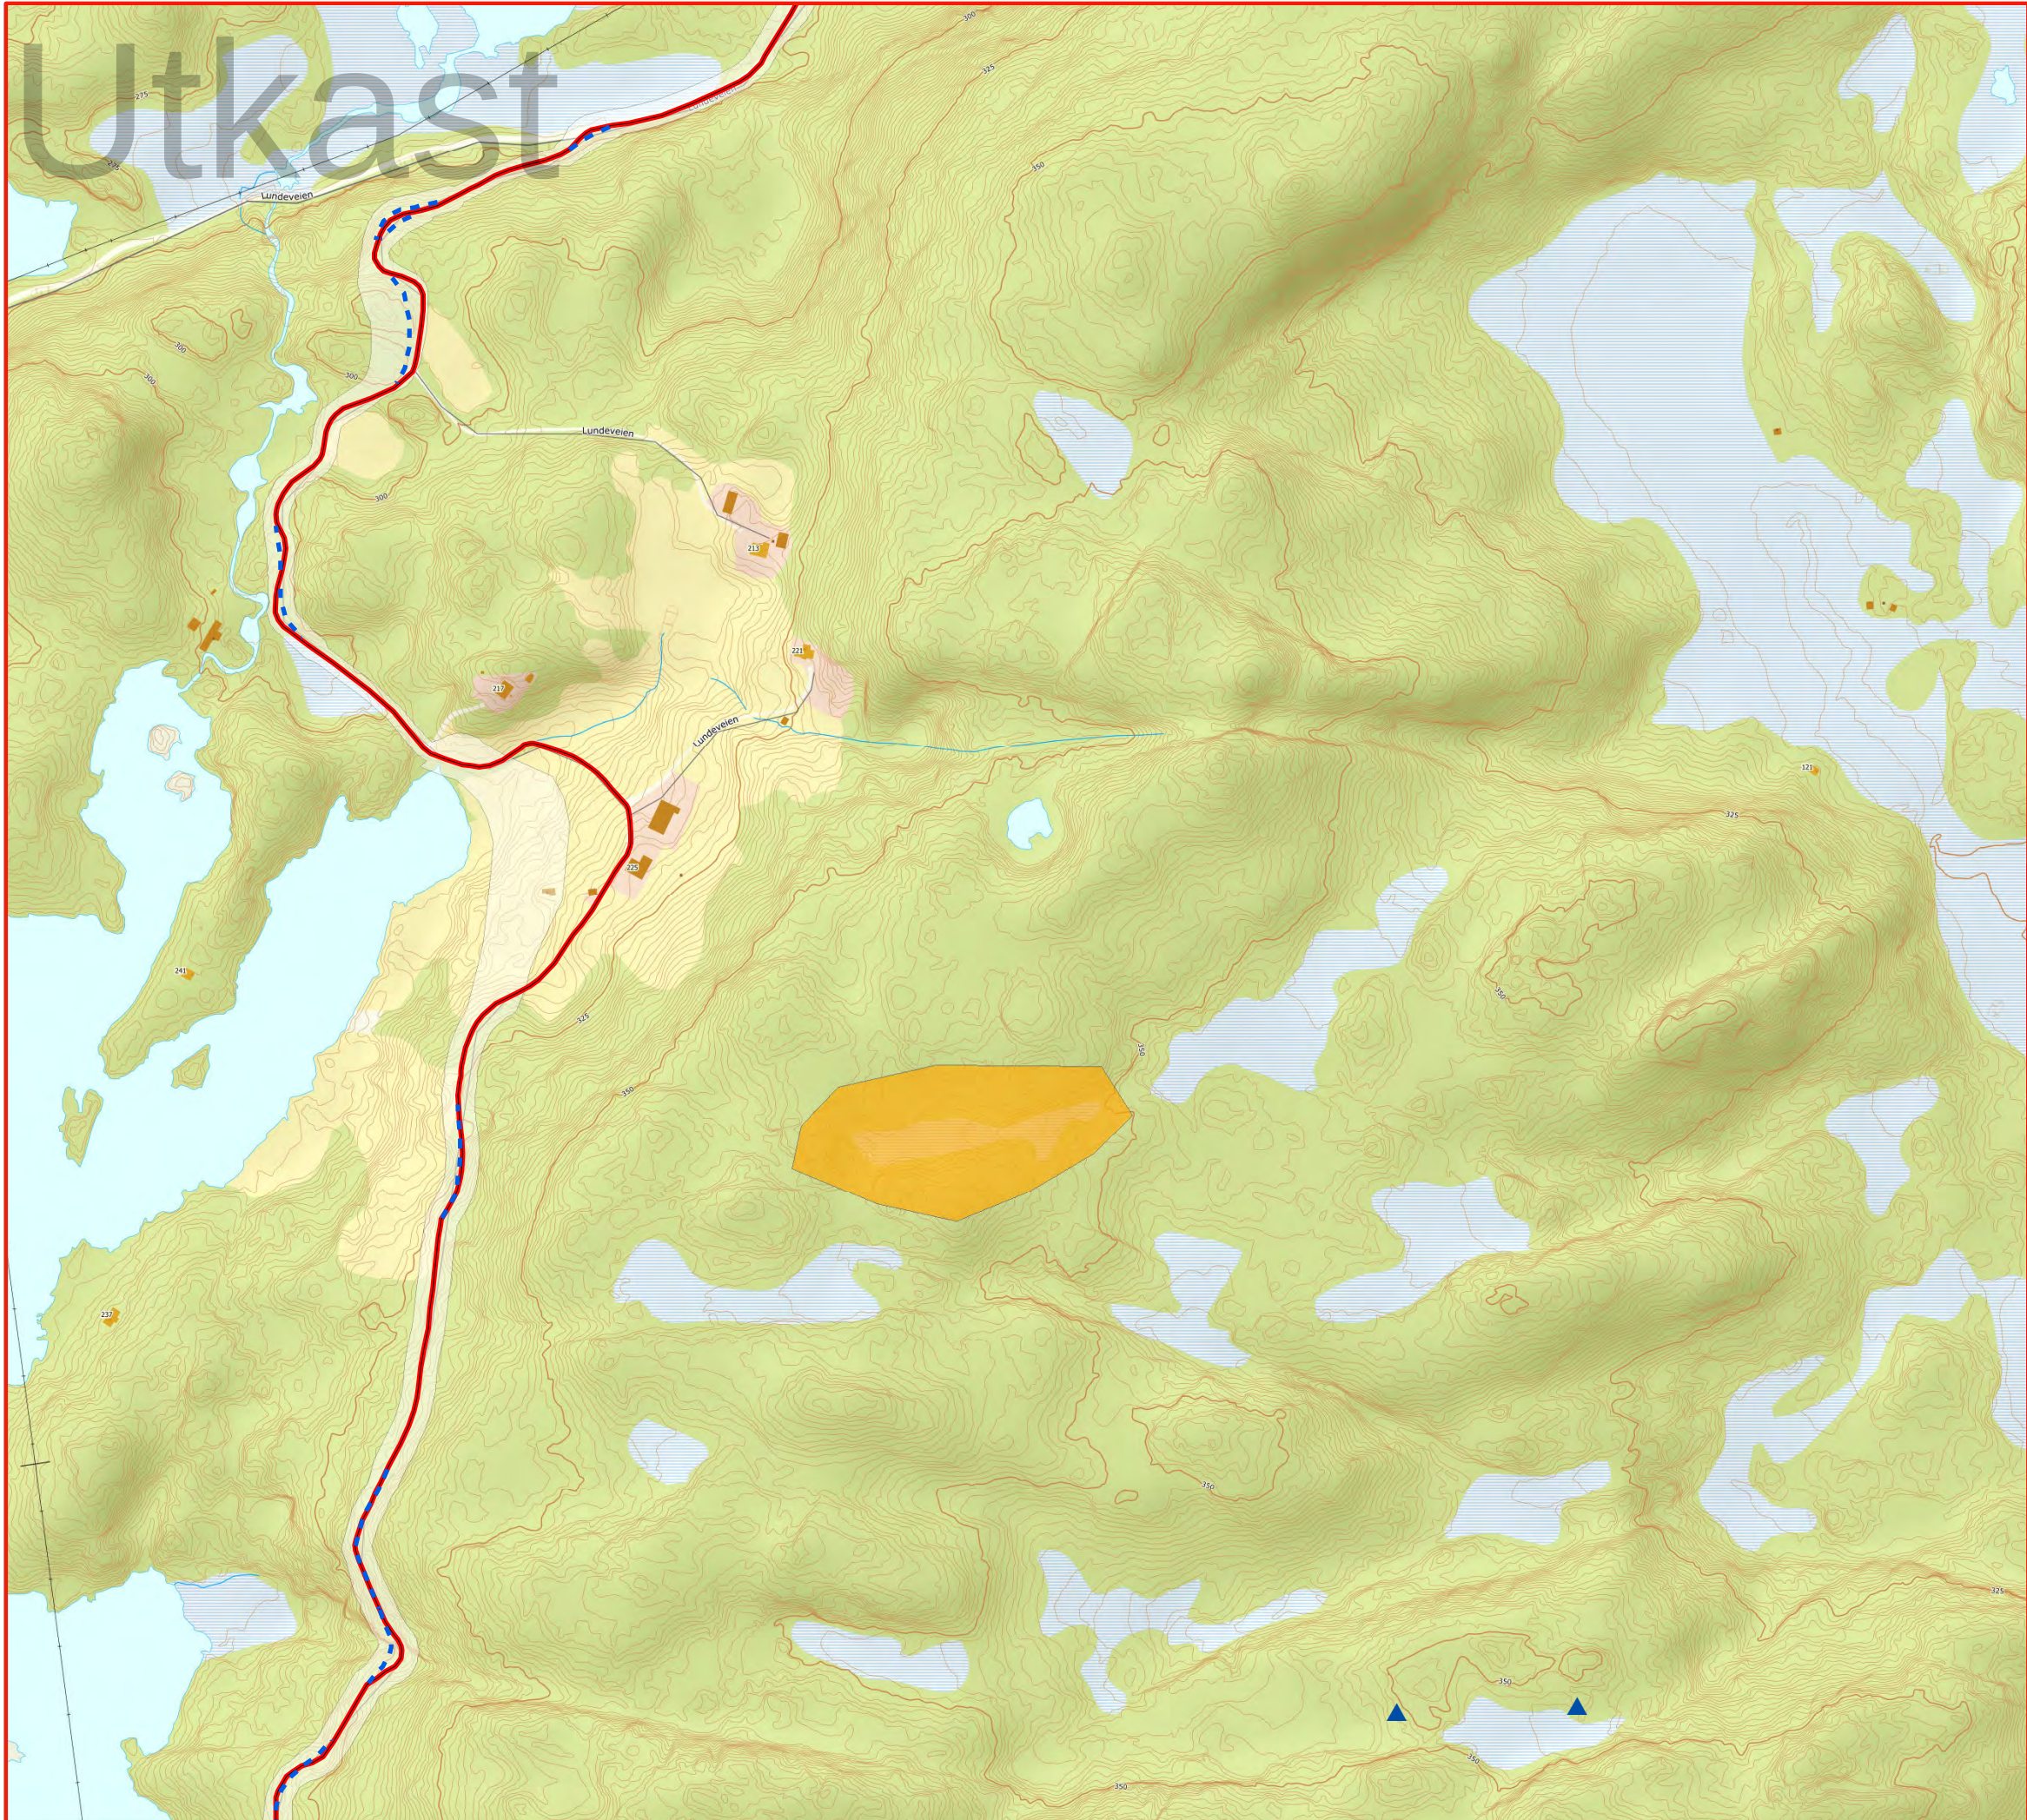


Legend

- · — Mulig omlegging av eksisterende vei
- Konsesjonsgitte adkomstveier
- Buffersone for fysiske inngrep

Restriksjoner

- ▲ Nyere tids kulturminner
- Storfugl og Orrfugl

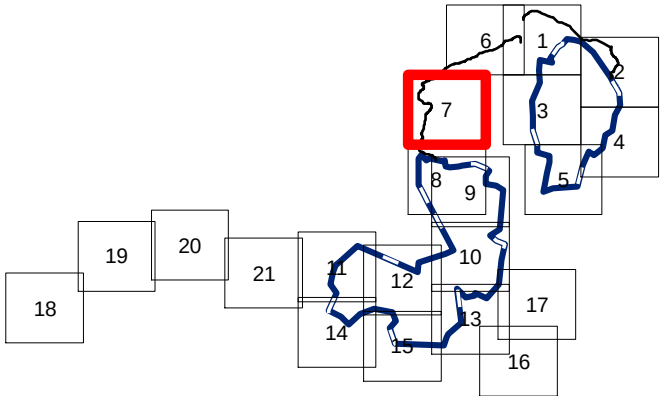


Oddeheia Bjelkeberg

Midlertidig detaljplan




Page 7 of 21

Skala 1:5 000 (A3)

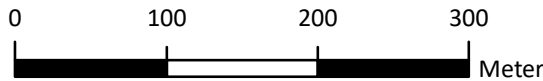

2019-11-21
RWE renewables



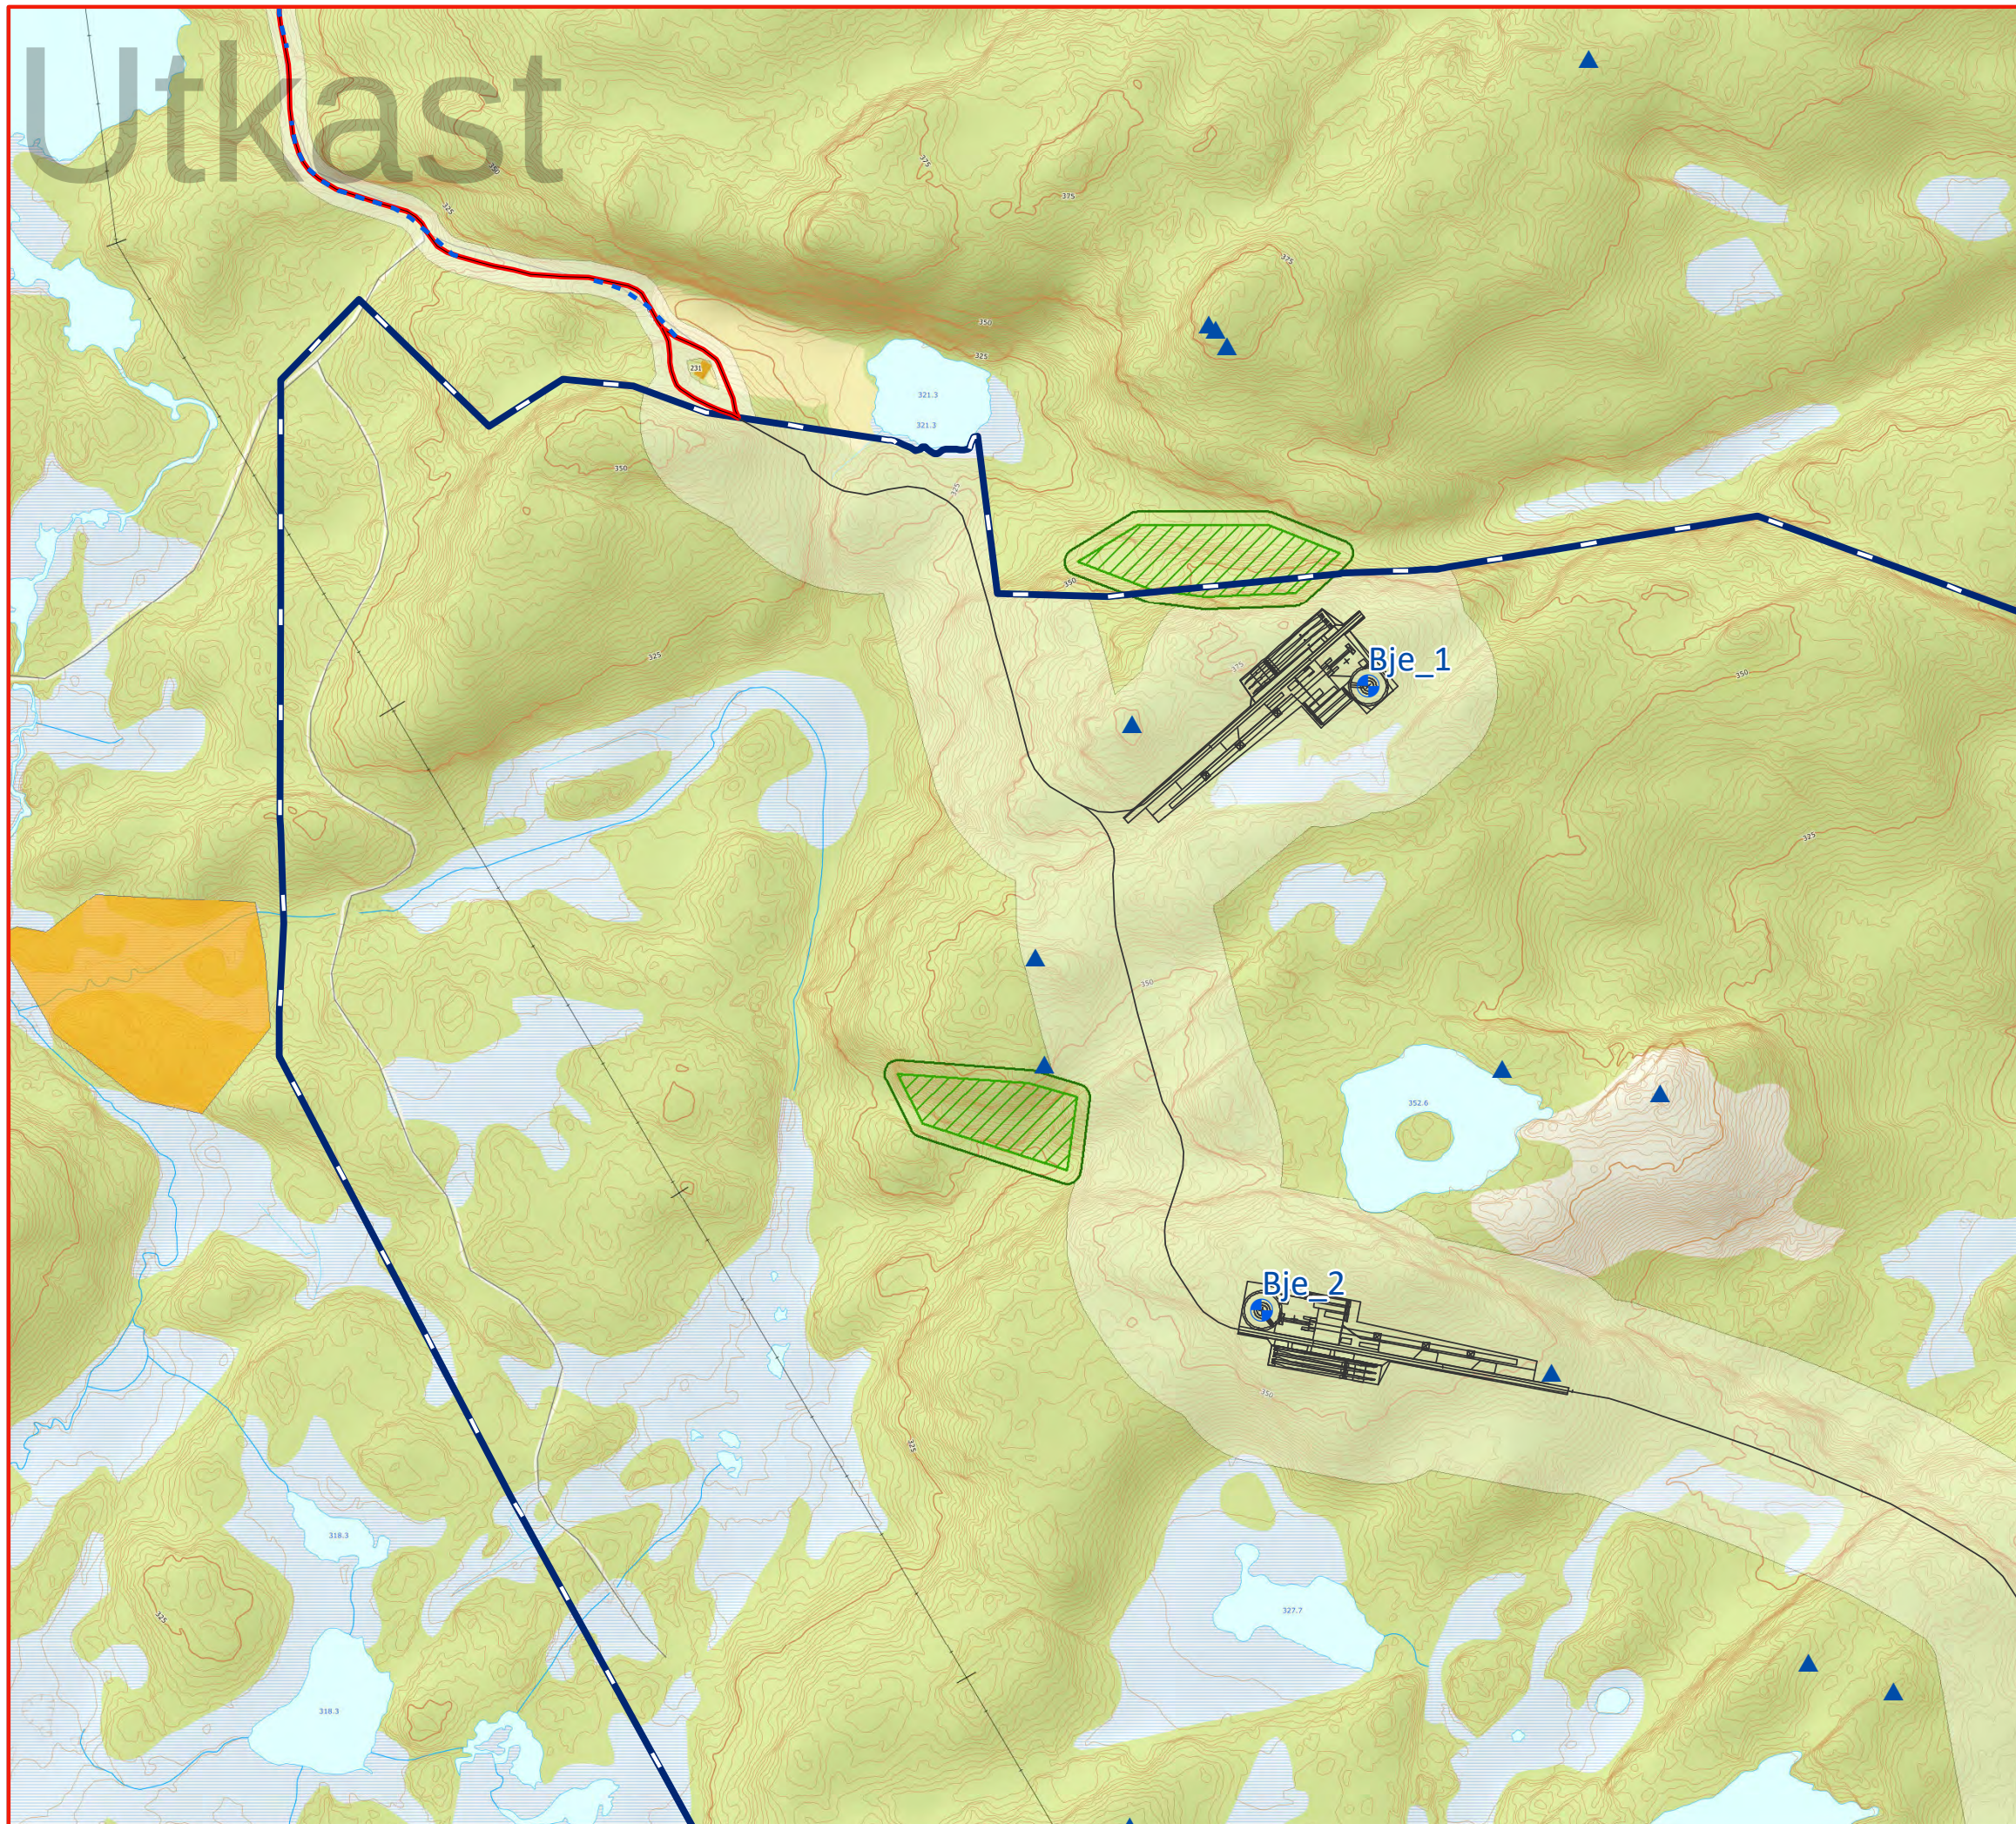

Legend

- Midlertidig turbinplassering
- Midlertidig internveier og kranoppstillingsplasser
- Mulig omlegging av eksisterende vei
- Konsesjonsgitte adkomstveier
- Prosjektområde
- Buffersone for fysiske inngrep
- Buffersone for fysiske inngrep

Restriksjoner

- Nyere tids kulturminner
- Storfugl og Orrfugl
- Viktige naturtyper
- Viktige naturtyper med 10 m buffer

Oddeheia Bjelkeberg

Midlertidig detaljplan

Page 8 of 21

Skala 1:5 000 (A3)

0

100


200

300

Meter

2019-11-21
RWE renewables

Document Path: E:\EON_Wind_DFSROOT00013\PROJECTS\SE-MA\Maps\Project maps NORWAY\South Norway - Storehei\01 Mxd\Oddeheia_Bjelkeberg_Layout_5K_20191121.mxd

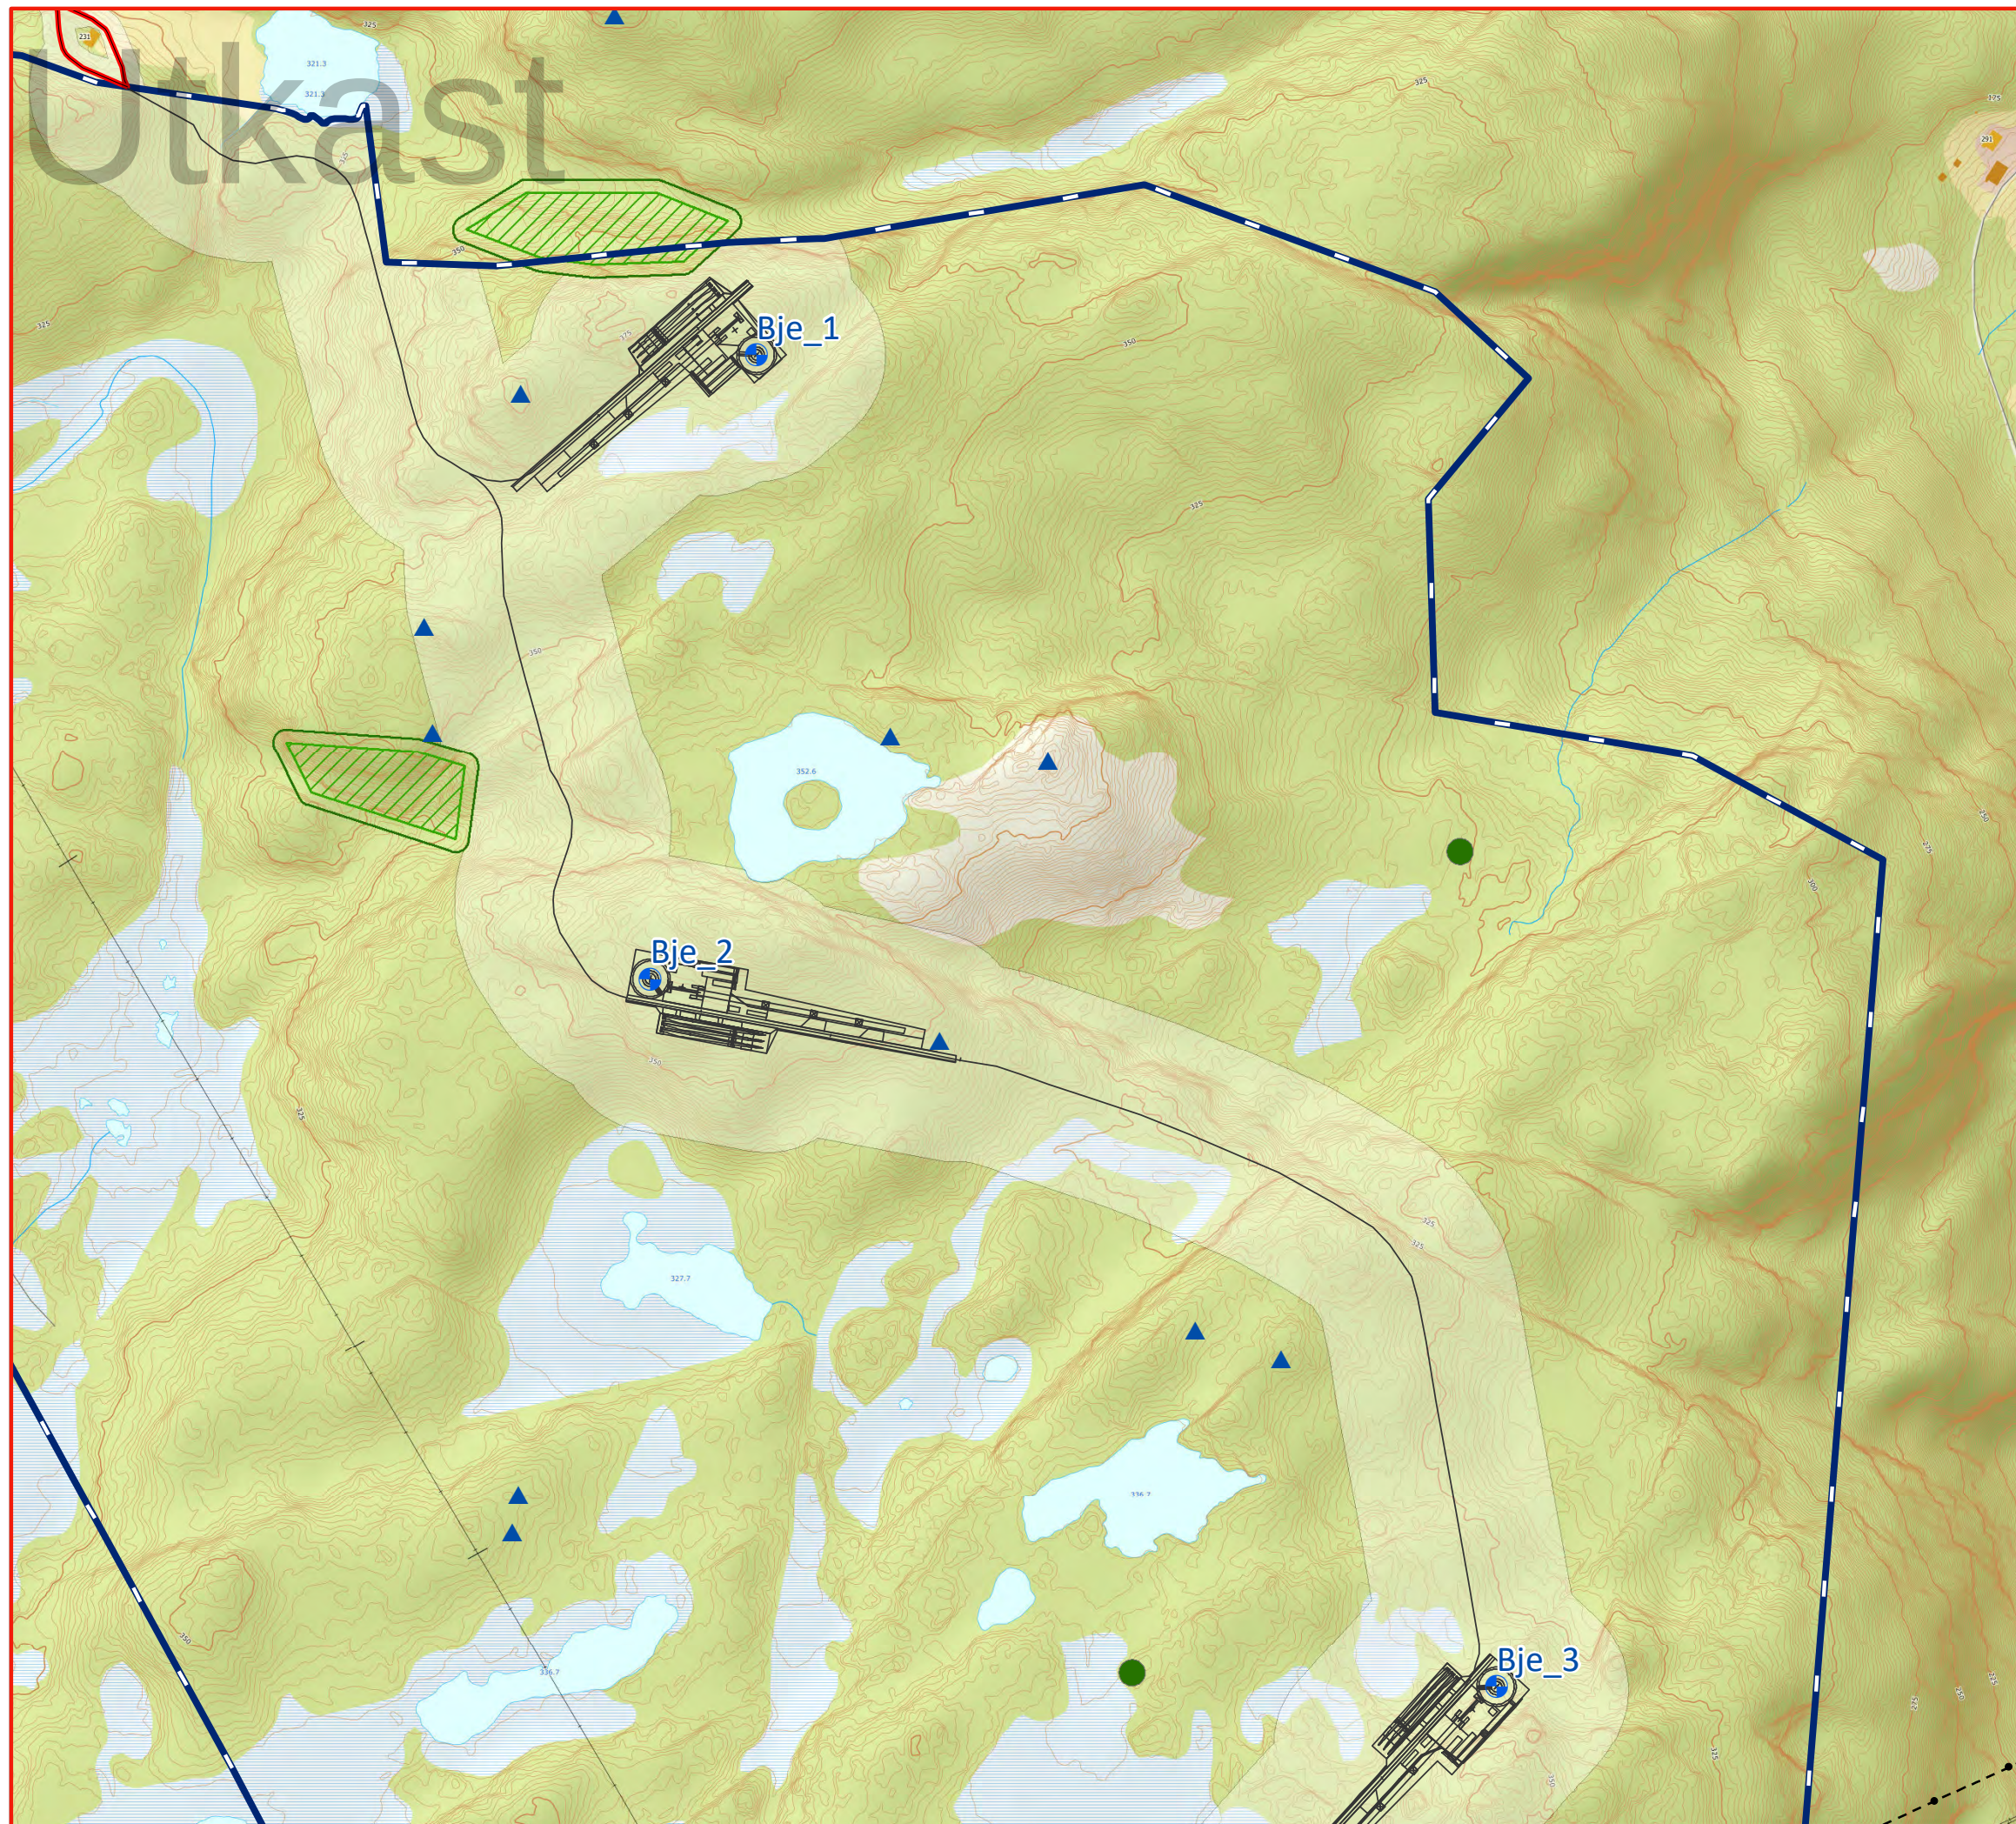


Legend

- Midlertidig turbinplassering
- Midlertidig internveier og kranoppstillingsplasser
- Konsesjonsgitte adkomstveier
- Luftlinje 33 kV
- Prosjektområde
- Buffersone for fysiske inngrep
- Buffersone for fysiske inngrep

Restriksjoner


- Nyere tids kulturminner
- Bygg inom planområdet + 10 m buffer
- Viktige naturtyper
- Viktige naturtyper med 10 m buffer

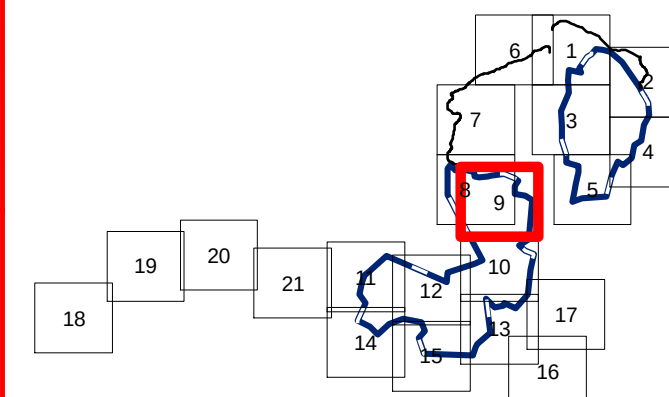

Oddeheia Bjelkeberg Midlertidig detaljplan


Page 9 of 21

Skala 1:5 000 (A3)

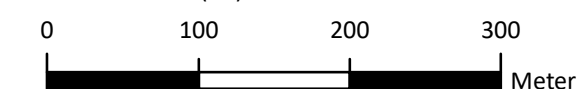

2019-11-21
RWE renewables



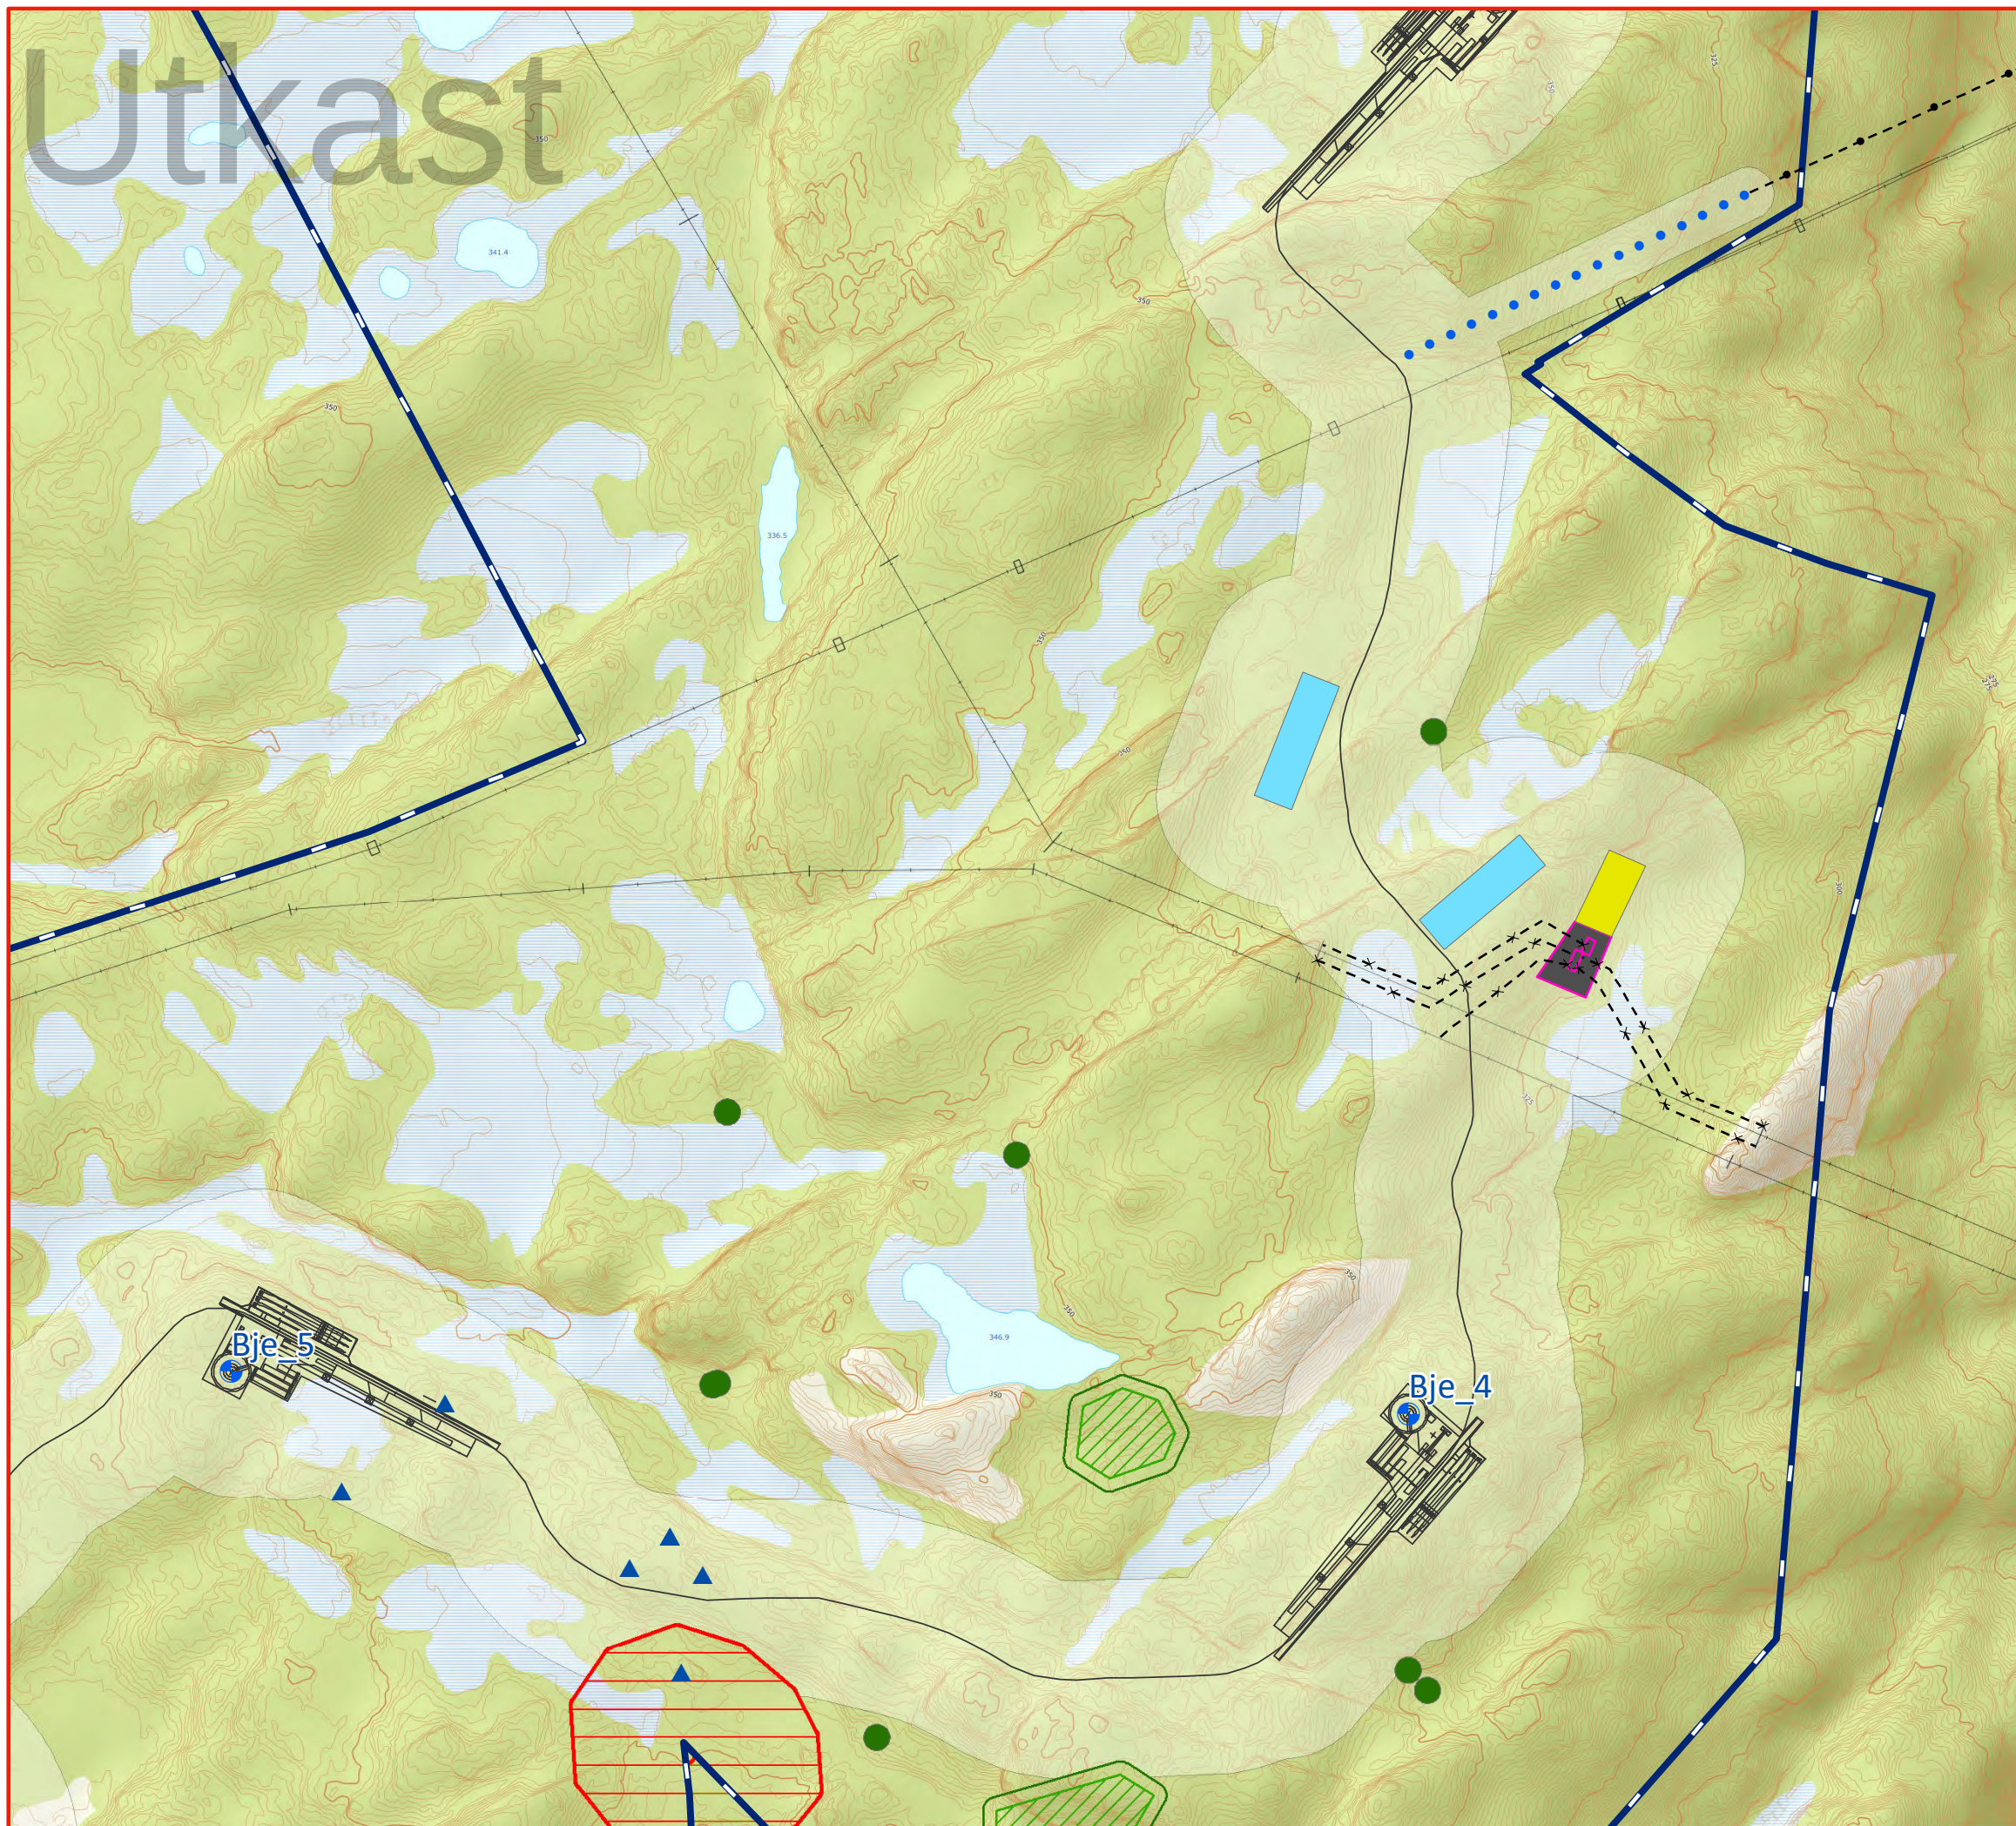


Legend

- Midlertidig turbinplassering
- Midlertidig internveier og kranoppstillingsplasser
- Kabel fra luftlinje
- Luftlinje 33 kV
- Tilknytning til eksisterende nett - Agder Energi
- Nettstasjon - E.ON
- Nettstasjon - Agder Energi
- Prosjektområde
- Midlertidig alternativ for riggplass
- Buffersone for fysiske inngrep

Restriksjoner


- Nyere tids kulturminner
- Bygg inom planområdet + 10 m buffer
- Viktige naturtyper
- Viktige naturtyper med 10 m buffer
- Kulturminner fra Askeladden nære adkomstveier
- Automatisk fredete kulturminner + 5 m buffer

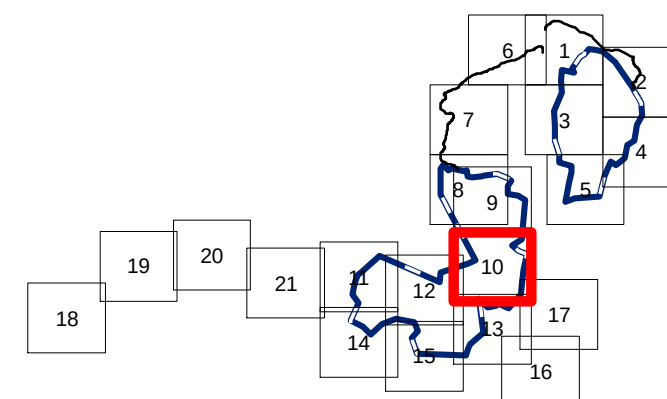

Oddeheia Bjelkeberg Midlertidig detaljplan


Page 10 of 21

Skala 1:5 000 (A3)

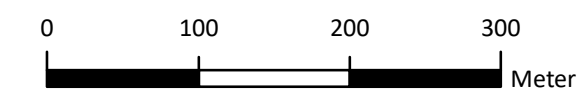

2019-11-21
RWE renewables



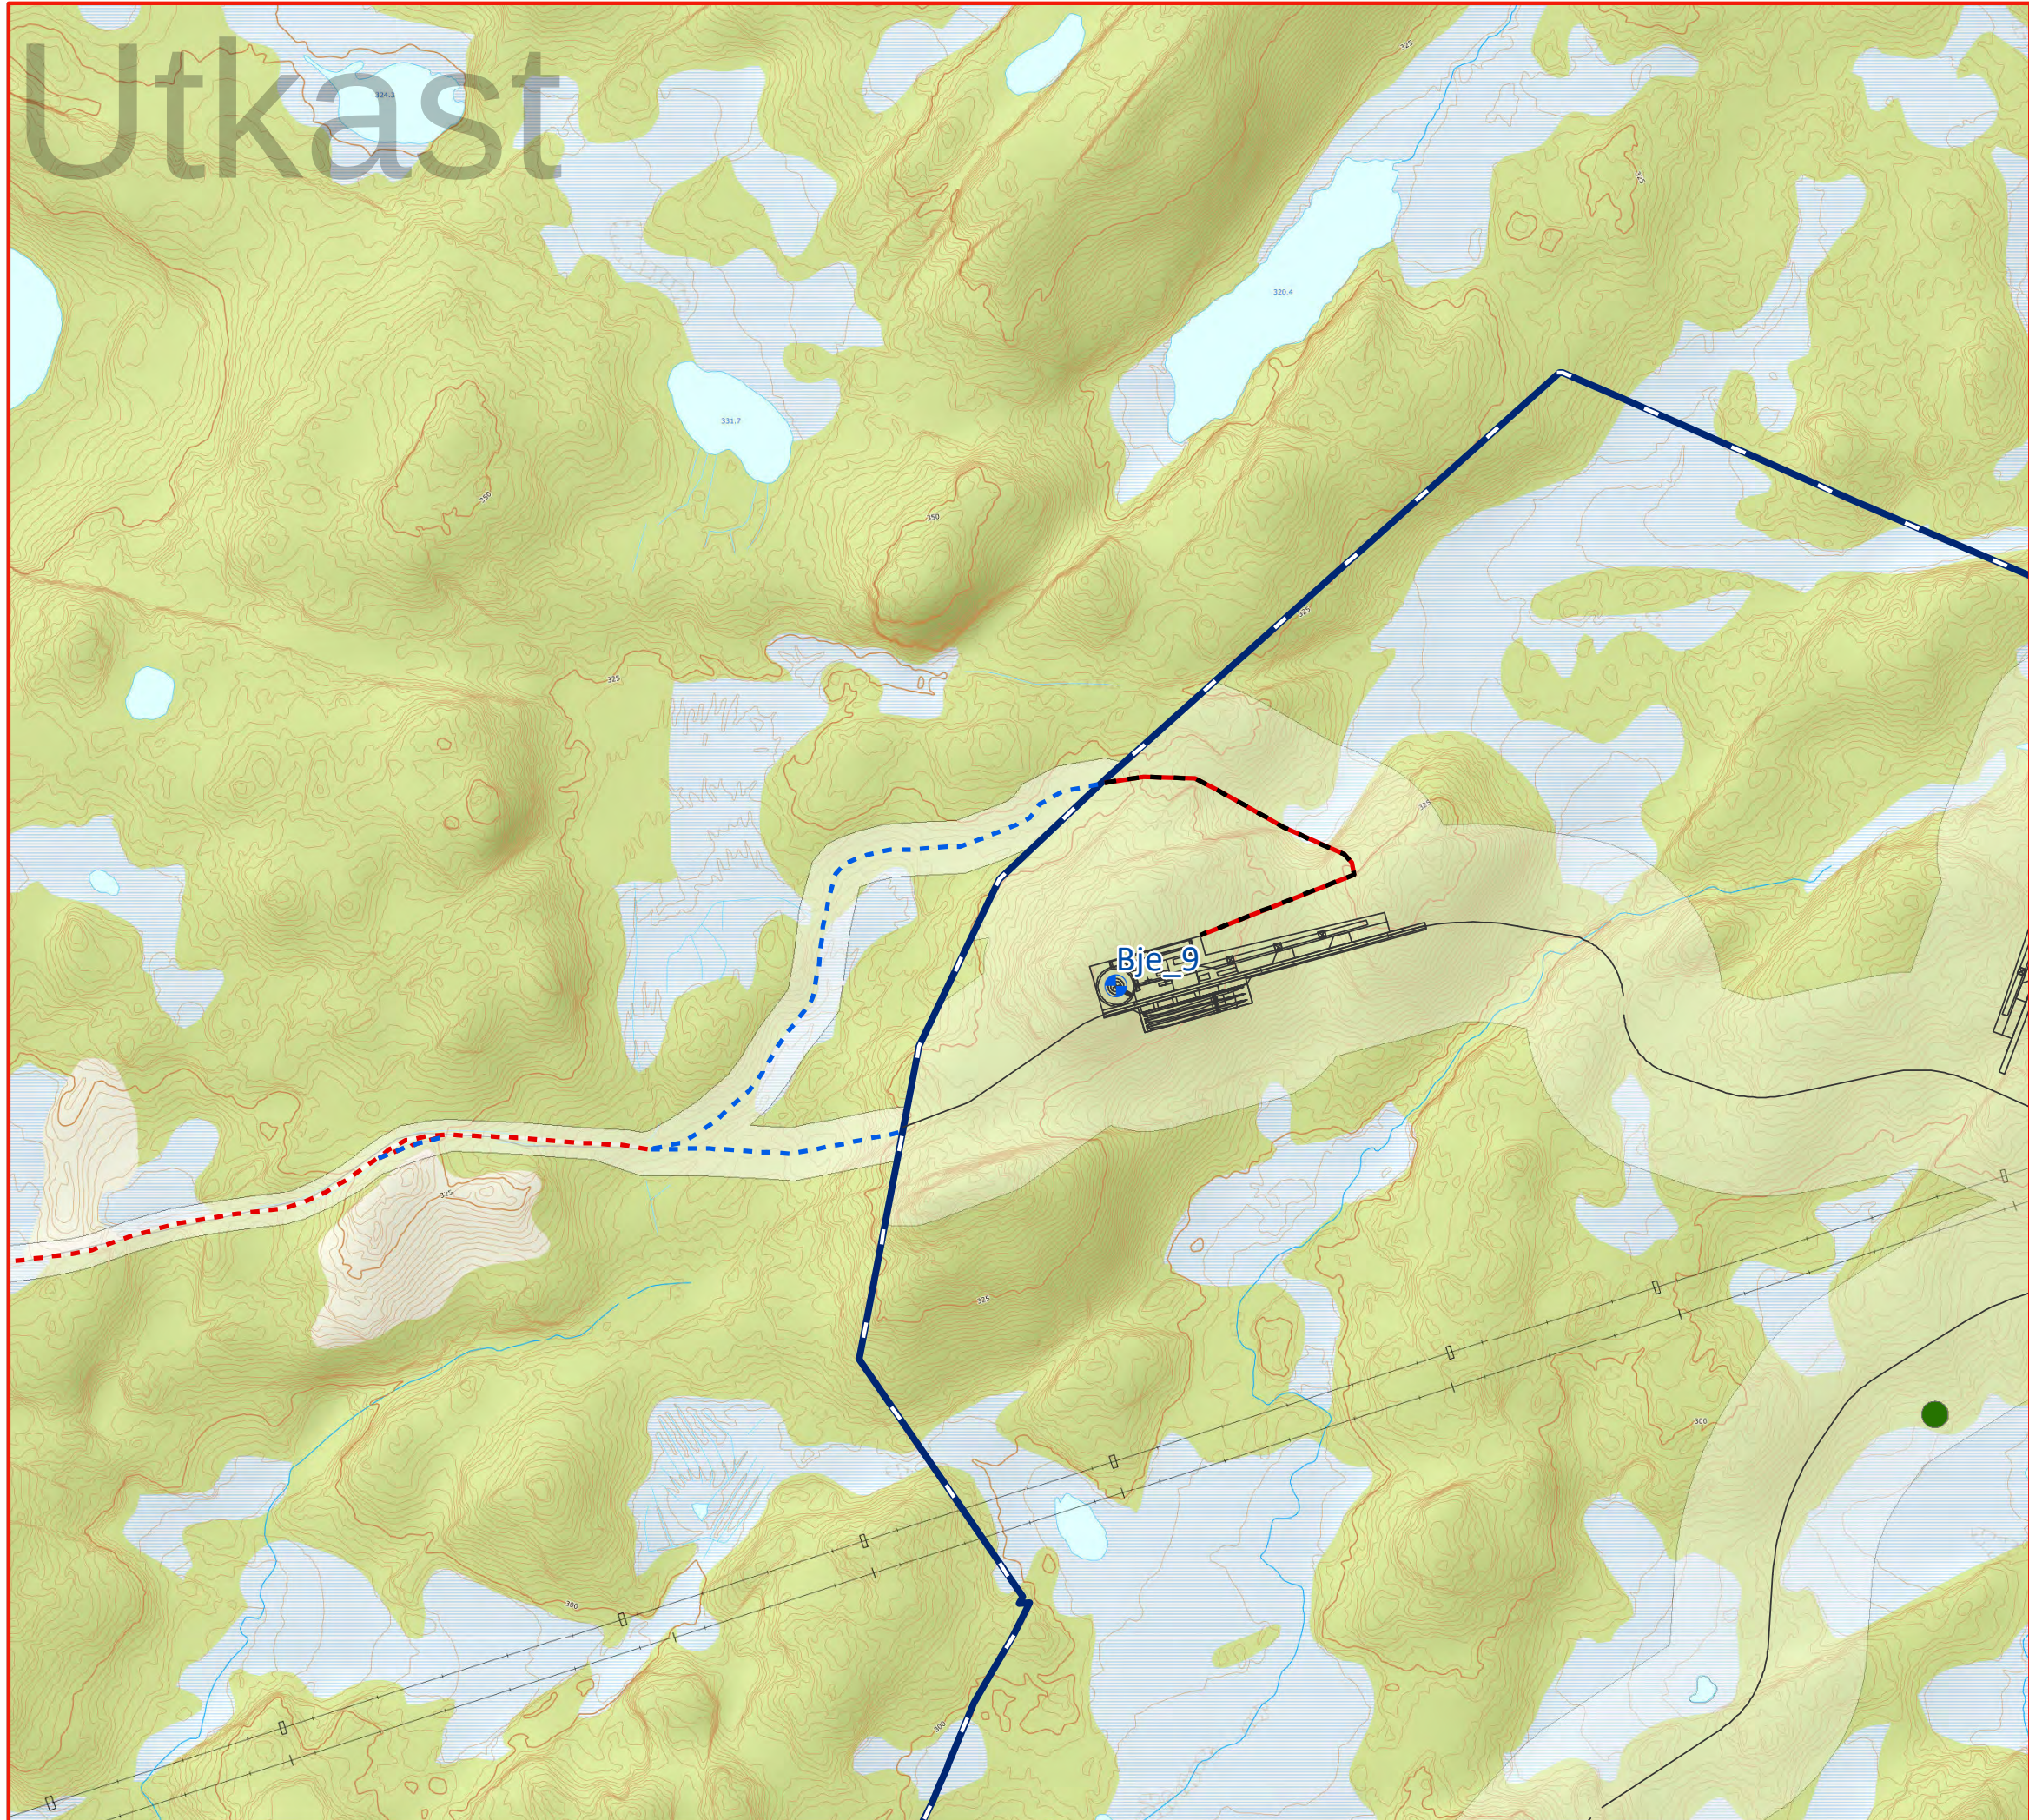


Legend

- Midlertidig turbinplassering
- Midlertidig internveier og kranoppstillingsplasser
- Mulige alternative internveier
- Mulig omlegging av eksisterende vei og sti
- Mollestad adkomstalternativ
- Prosjektområde
- Buffersone for fysiske inngrep
- Buffersone for fysiske inngrep

Restriksjoner

- Bygg inom planområdet + 10 m buffer

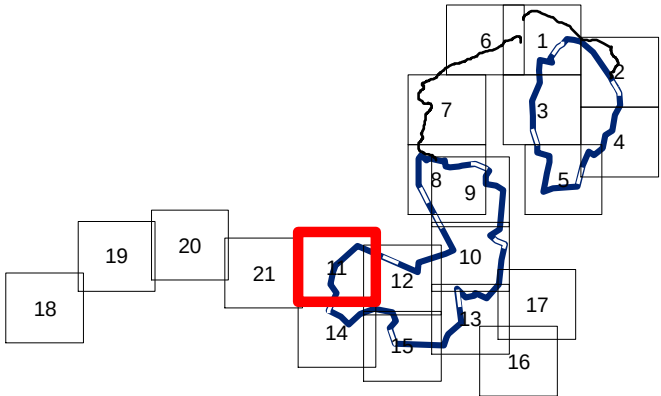


Oddeheia Bjelkeberg
Midlertidig detaljplan



Page 11 of 21

Skala 1:5 000 (A3)

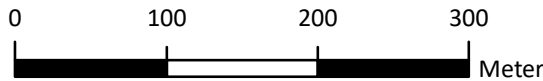

2019-11-21
RWE renewables



[illegible]

Legend


-  Midlertidig turbinplassering
-  Midlertidig internveier og kranoppstillingsplasser
-  Prosjektområde
-  Buffersone for fysiske inngrep

-  Midlertidig turbinplassering
- Midlertidig internveier og kranoppstillingsplasser
-  Prosjektområde
-  Buffersone for fysiske inngrep

Restriksjoner

-  Nyere tids kulturminner
-  Bygg inom planområdet + 10 m buffer
-  Viktige naturtyper
-  Viktige naturtyper med 10 m buffer
-  Kulturminner fra Askeladden nære adkomstveier
-  Automatisk fredete kulturminner + 5 m buffer

-  Nyere tids kulturminner
-  Bygg inom planområdet + 10 m buffer
-  Viktige naturtyper
-  Viktige naturtyper med 10 m buffer
-  Kulturminner fra Askeladden nære adkomstveier
-  Automatisk fredete kulturminner + 5 m buffer

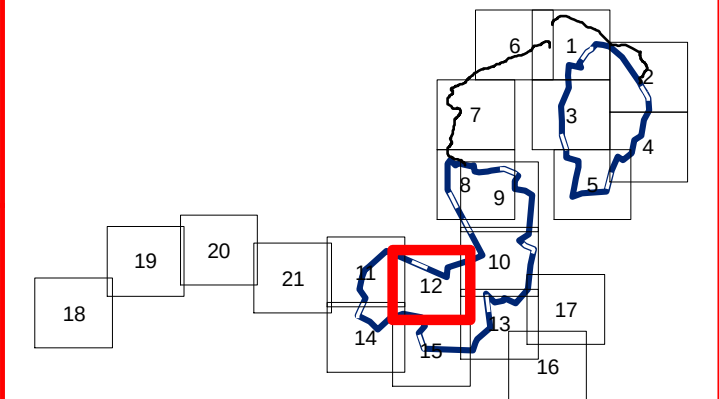

Midlertidig detaljplan

Midlertidig detaljplan


Page 12 of 21

Skala 1:5 000 (A3)



2019-11-21
RWE renewables



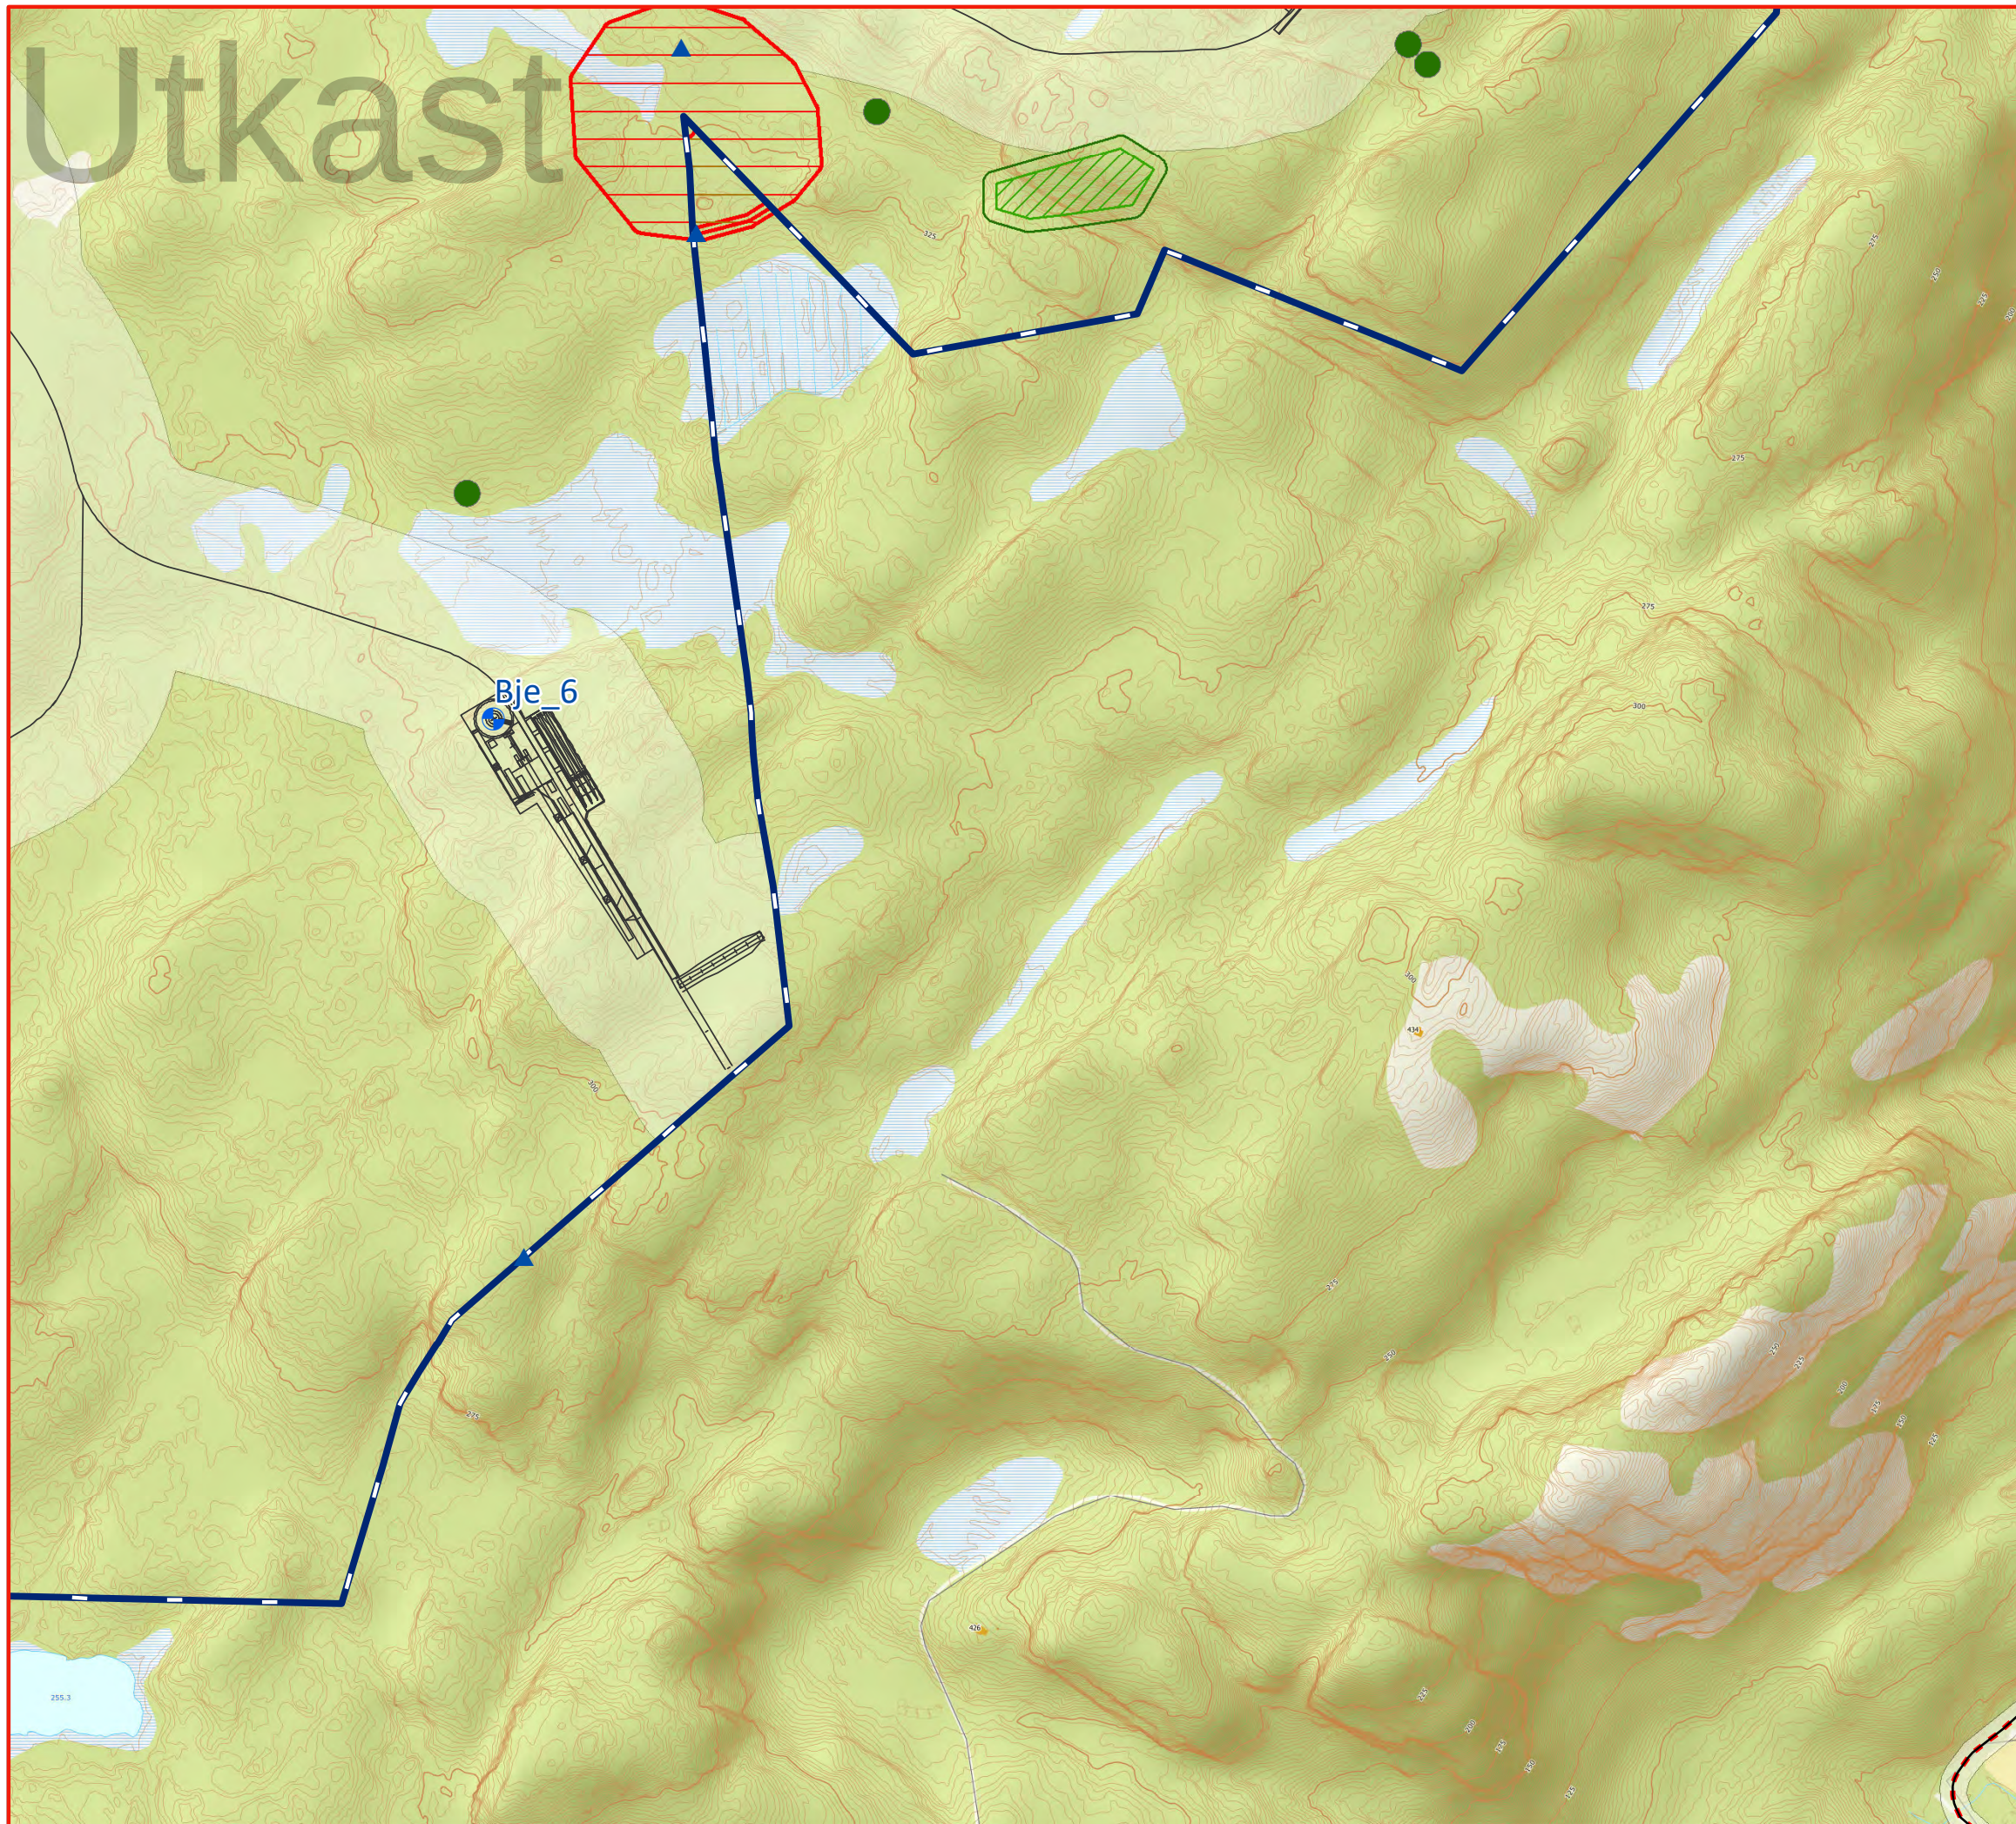

Legend

- Midlertidig turbinplassering
- Midlertidig internveier og kranoppstillingsplasser
- Kjærestrøm - Adkomstalternativ B
- Prosjektområde
- Buffersone for fysiske inngrep
- Buffersone for fysiske inngrep

Restriksjoner

- Nyere tids kulturminner
- Bygg inom planområdet + 10 m buffer
- Viktige naturtyper
- Viktige naturtyper med 10 m buffer
- Kulturminner fra Askeladden nære adkomstveier
- Automatisk fredete kulturminner + 5 m buffer

Index map showing the location of the project area within a larger grid of numbered boxes. The project area is highlighted in red.

Oddeheia Bjelkeberg

Midlertidig detaljplan


N

Page 13 of 21

Skala 1:5 000 (A3)

0 100 200 300 Meter

2019-11-21
RWE renewables

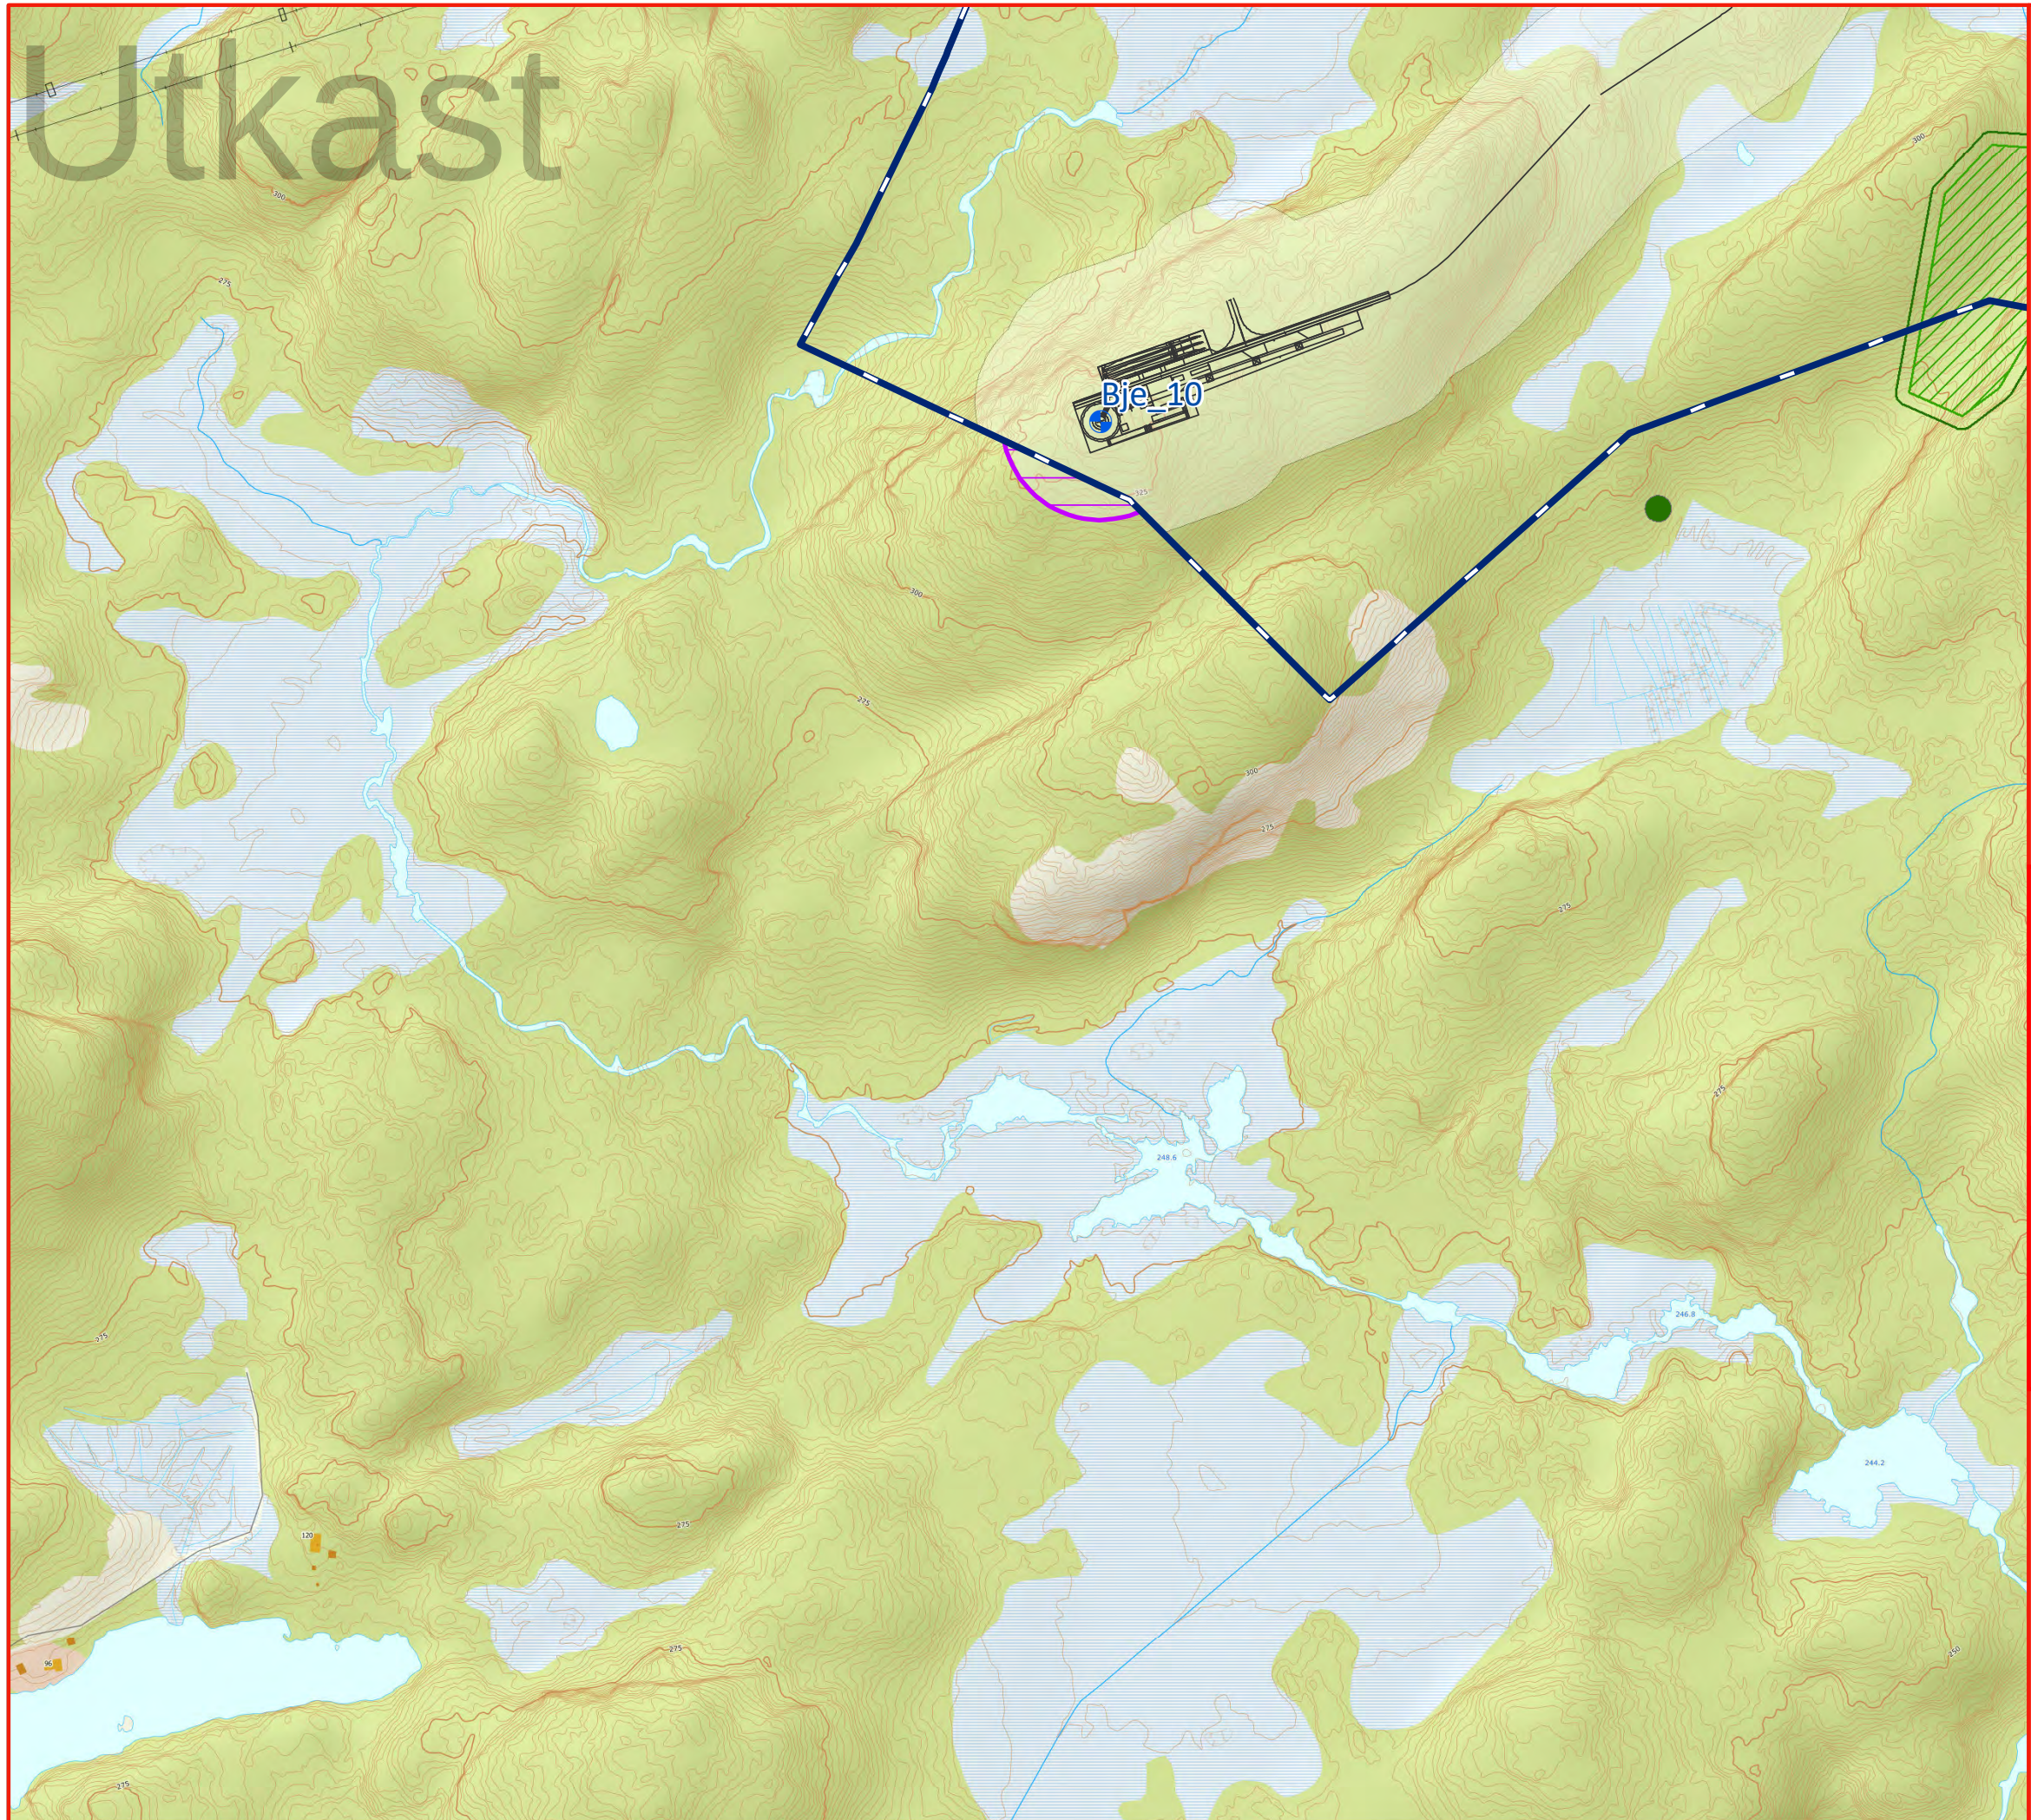


Legend

-  Midlertidig turbinplassering
-  Midlertidig internveier og kranoppstillingsplasser
-  Prosjektområde
-  Vingsveip over prosjektområde
-  Buffersone for fysiske inngrep

Restriksjoner

-  Bygg inom planområdet + 10 m buffer
-  Viktige naturtyper
-  Viktige naturtyper med 10 m buffer

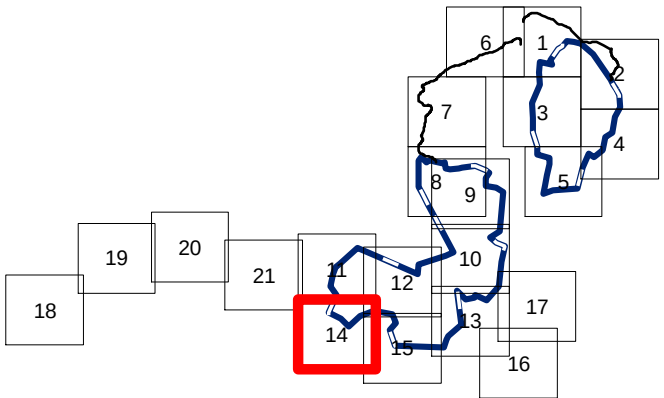


Oddeheia Bjelkeberg

Midlertidig detaljplan




Page 14 of 21

Skala 1:5 000 (A3)

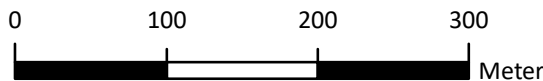

2019-11-21
RWE renewables



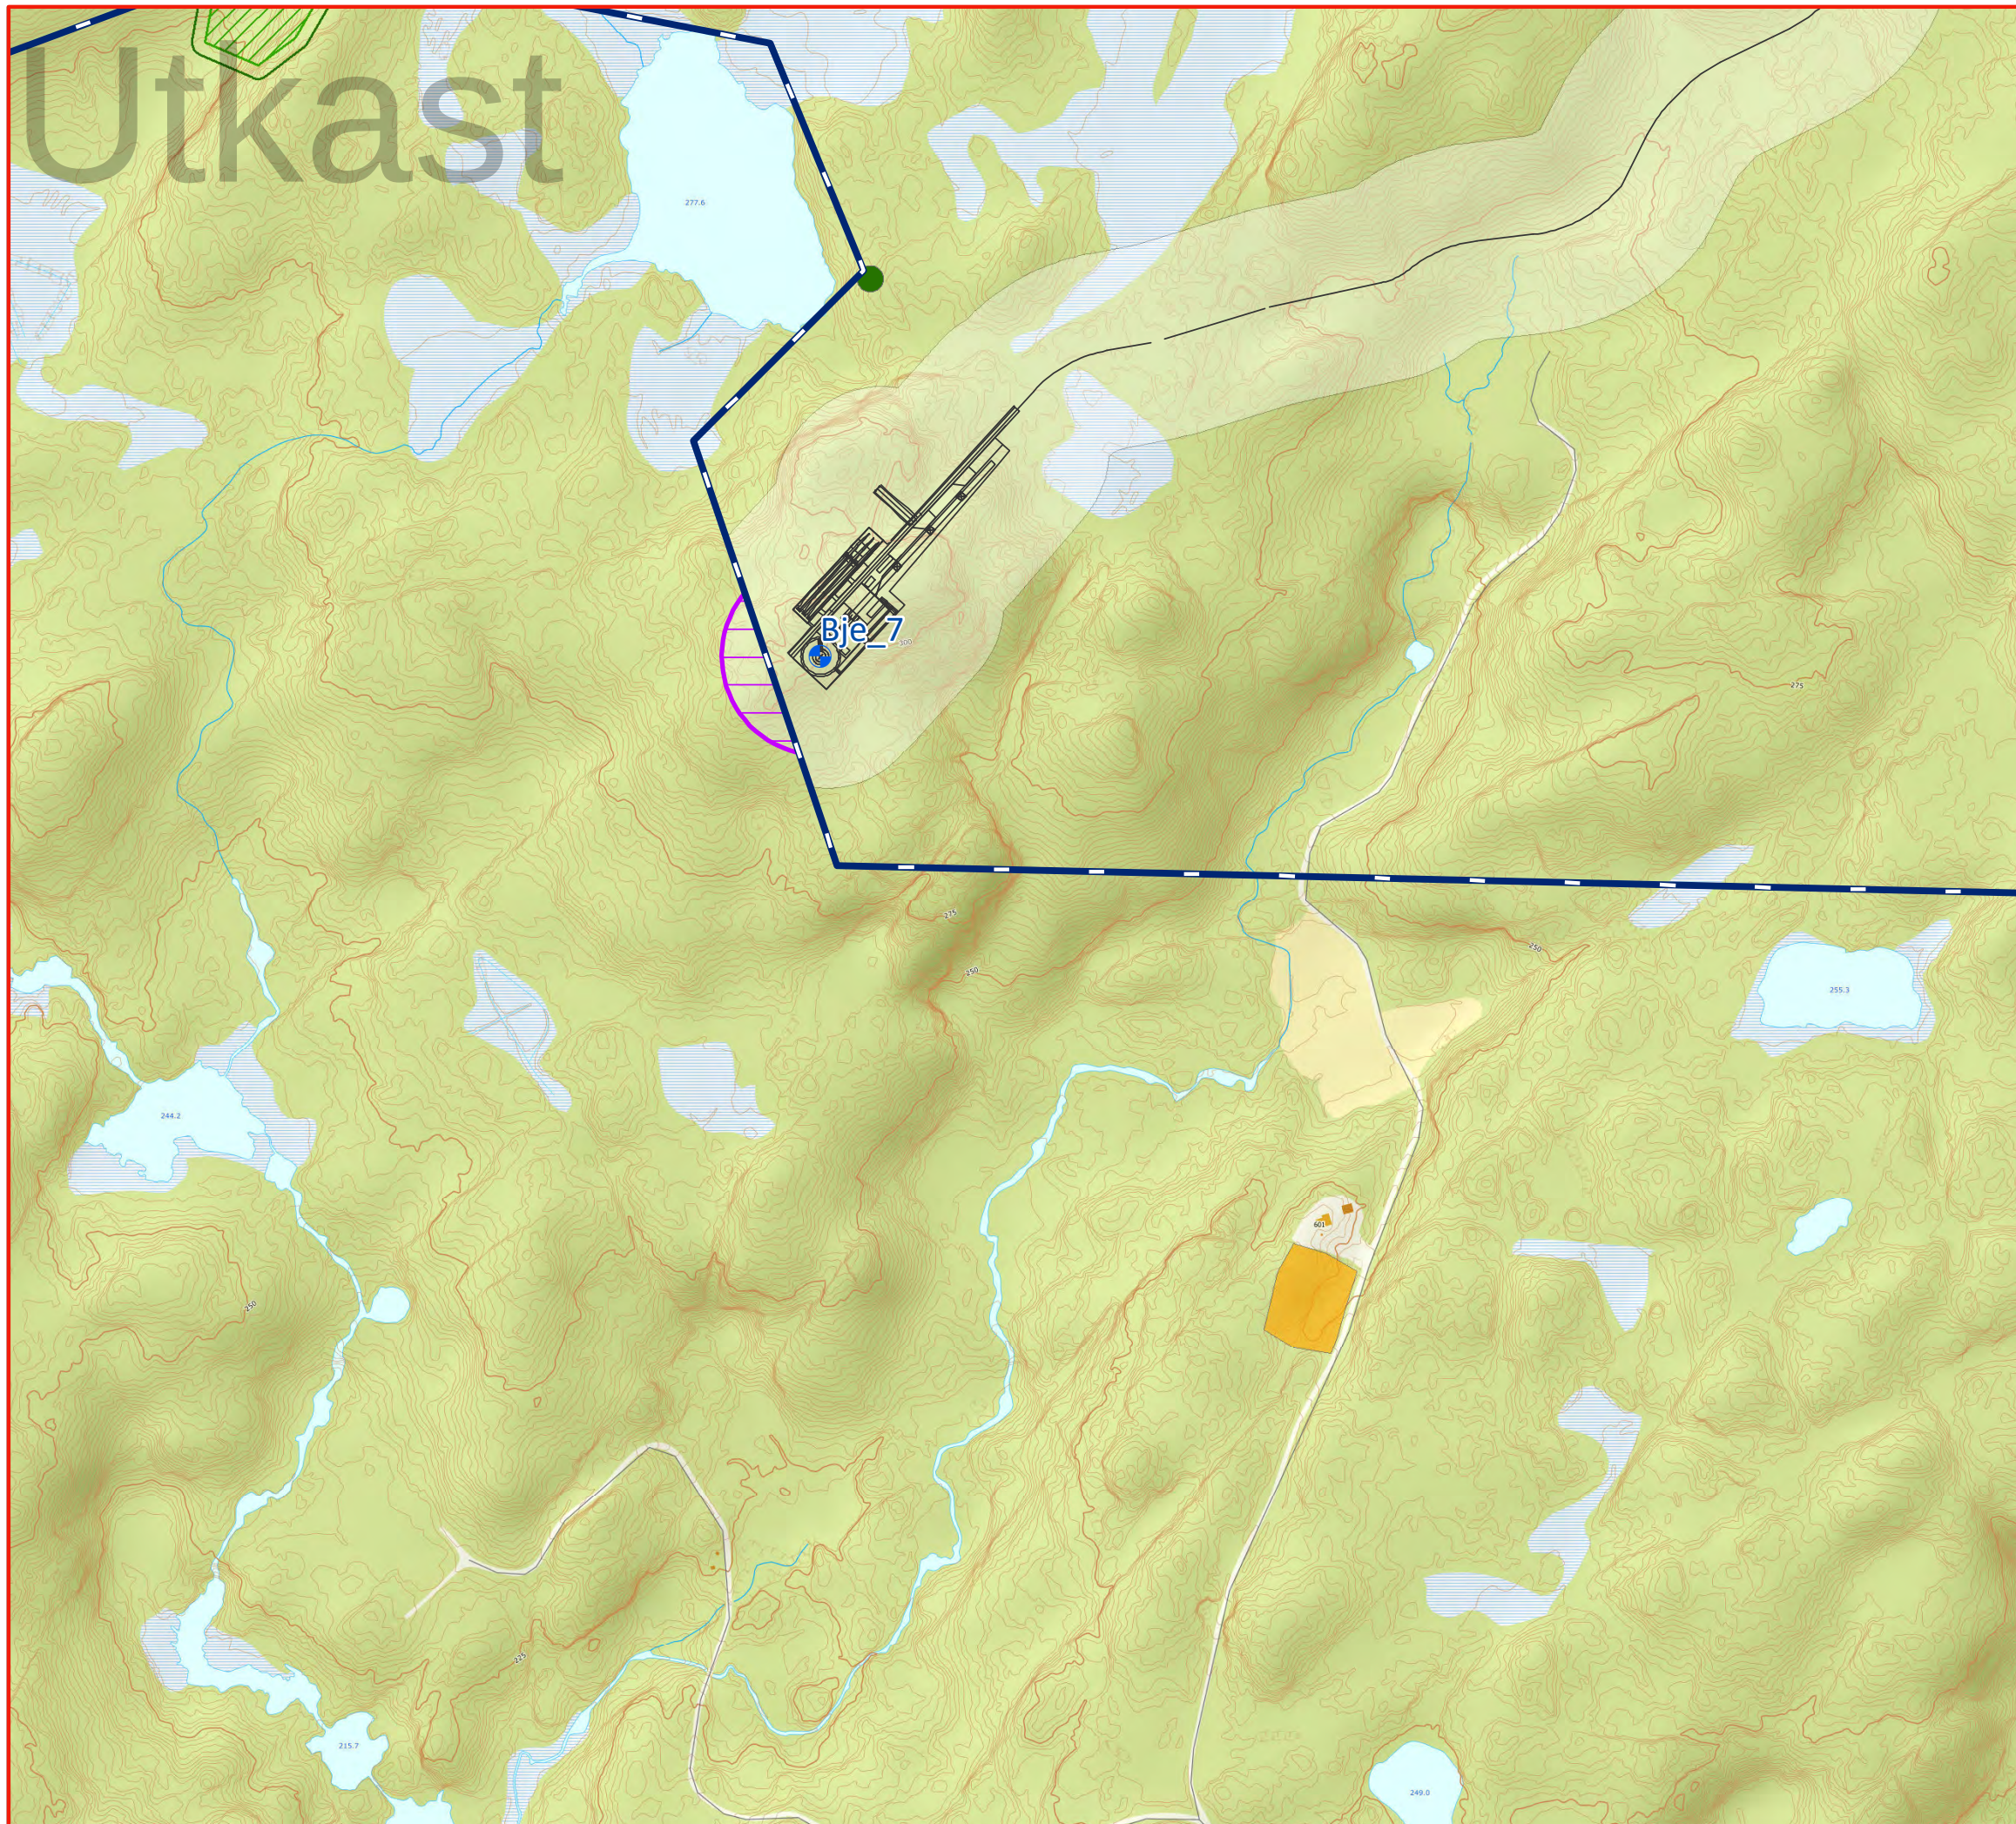


Legend

- Midlertidig turbinplassering
- Midlertidig internveier og kranoppstillingsplasser
- Prosjektområde
- Vingsveip over prosjektområde
- Buffersone for fysiske inngrep

Restriksjoner

- Bygg inom planområdet + 10 m buffer
- Storfugl og Orrfugl
- Viktige naturtyper
- Viktige naturtyper med 10 m buffer

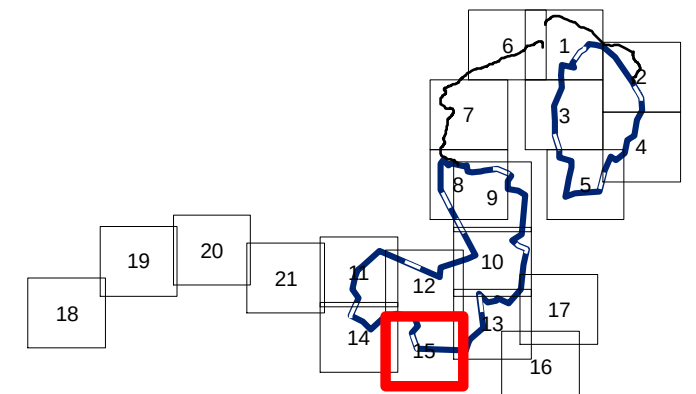


Oddeheia Bjelkeberg

Midlertidig detaljplan



Page 15 of 21

Skala 1:5 000 (A3)

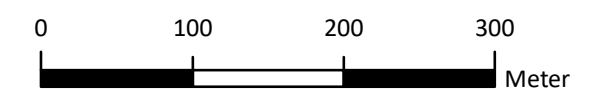

2019-11-21
RWE renewables




Utkast

Legend

- ■ ■ Mulig omlegging av eksisterende vei
- Kjørestrøm - Adkomstalternativ B
- Kjørestrøm - Adkomstalternativ A
- Buffersone for fysiske inngrep

Restriksjoner

- ▨ Viktige naturtyper og tre langs adkomstmuligheter

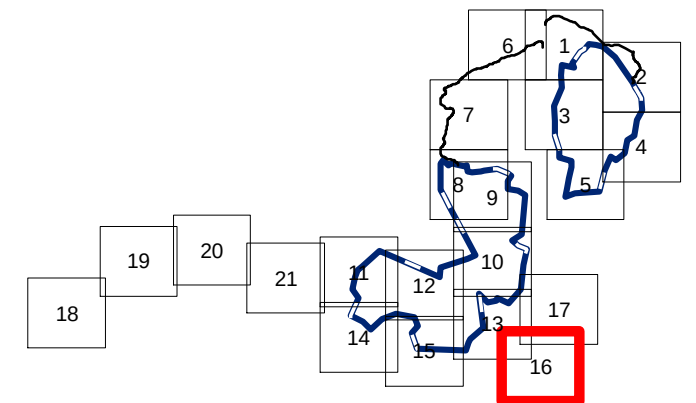


Oddeheia Bjelkeberg

Midlertidig detaljplan




Page 16 of 21

Skala 1:5 000 (A3)

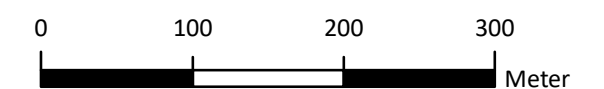

2019-11-21
RWE renewables



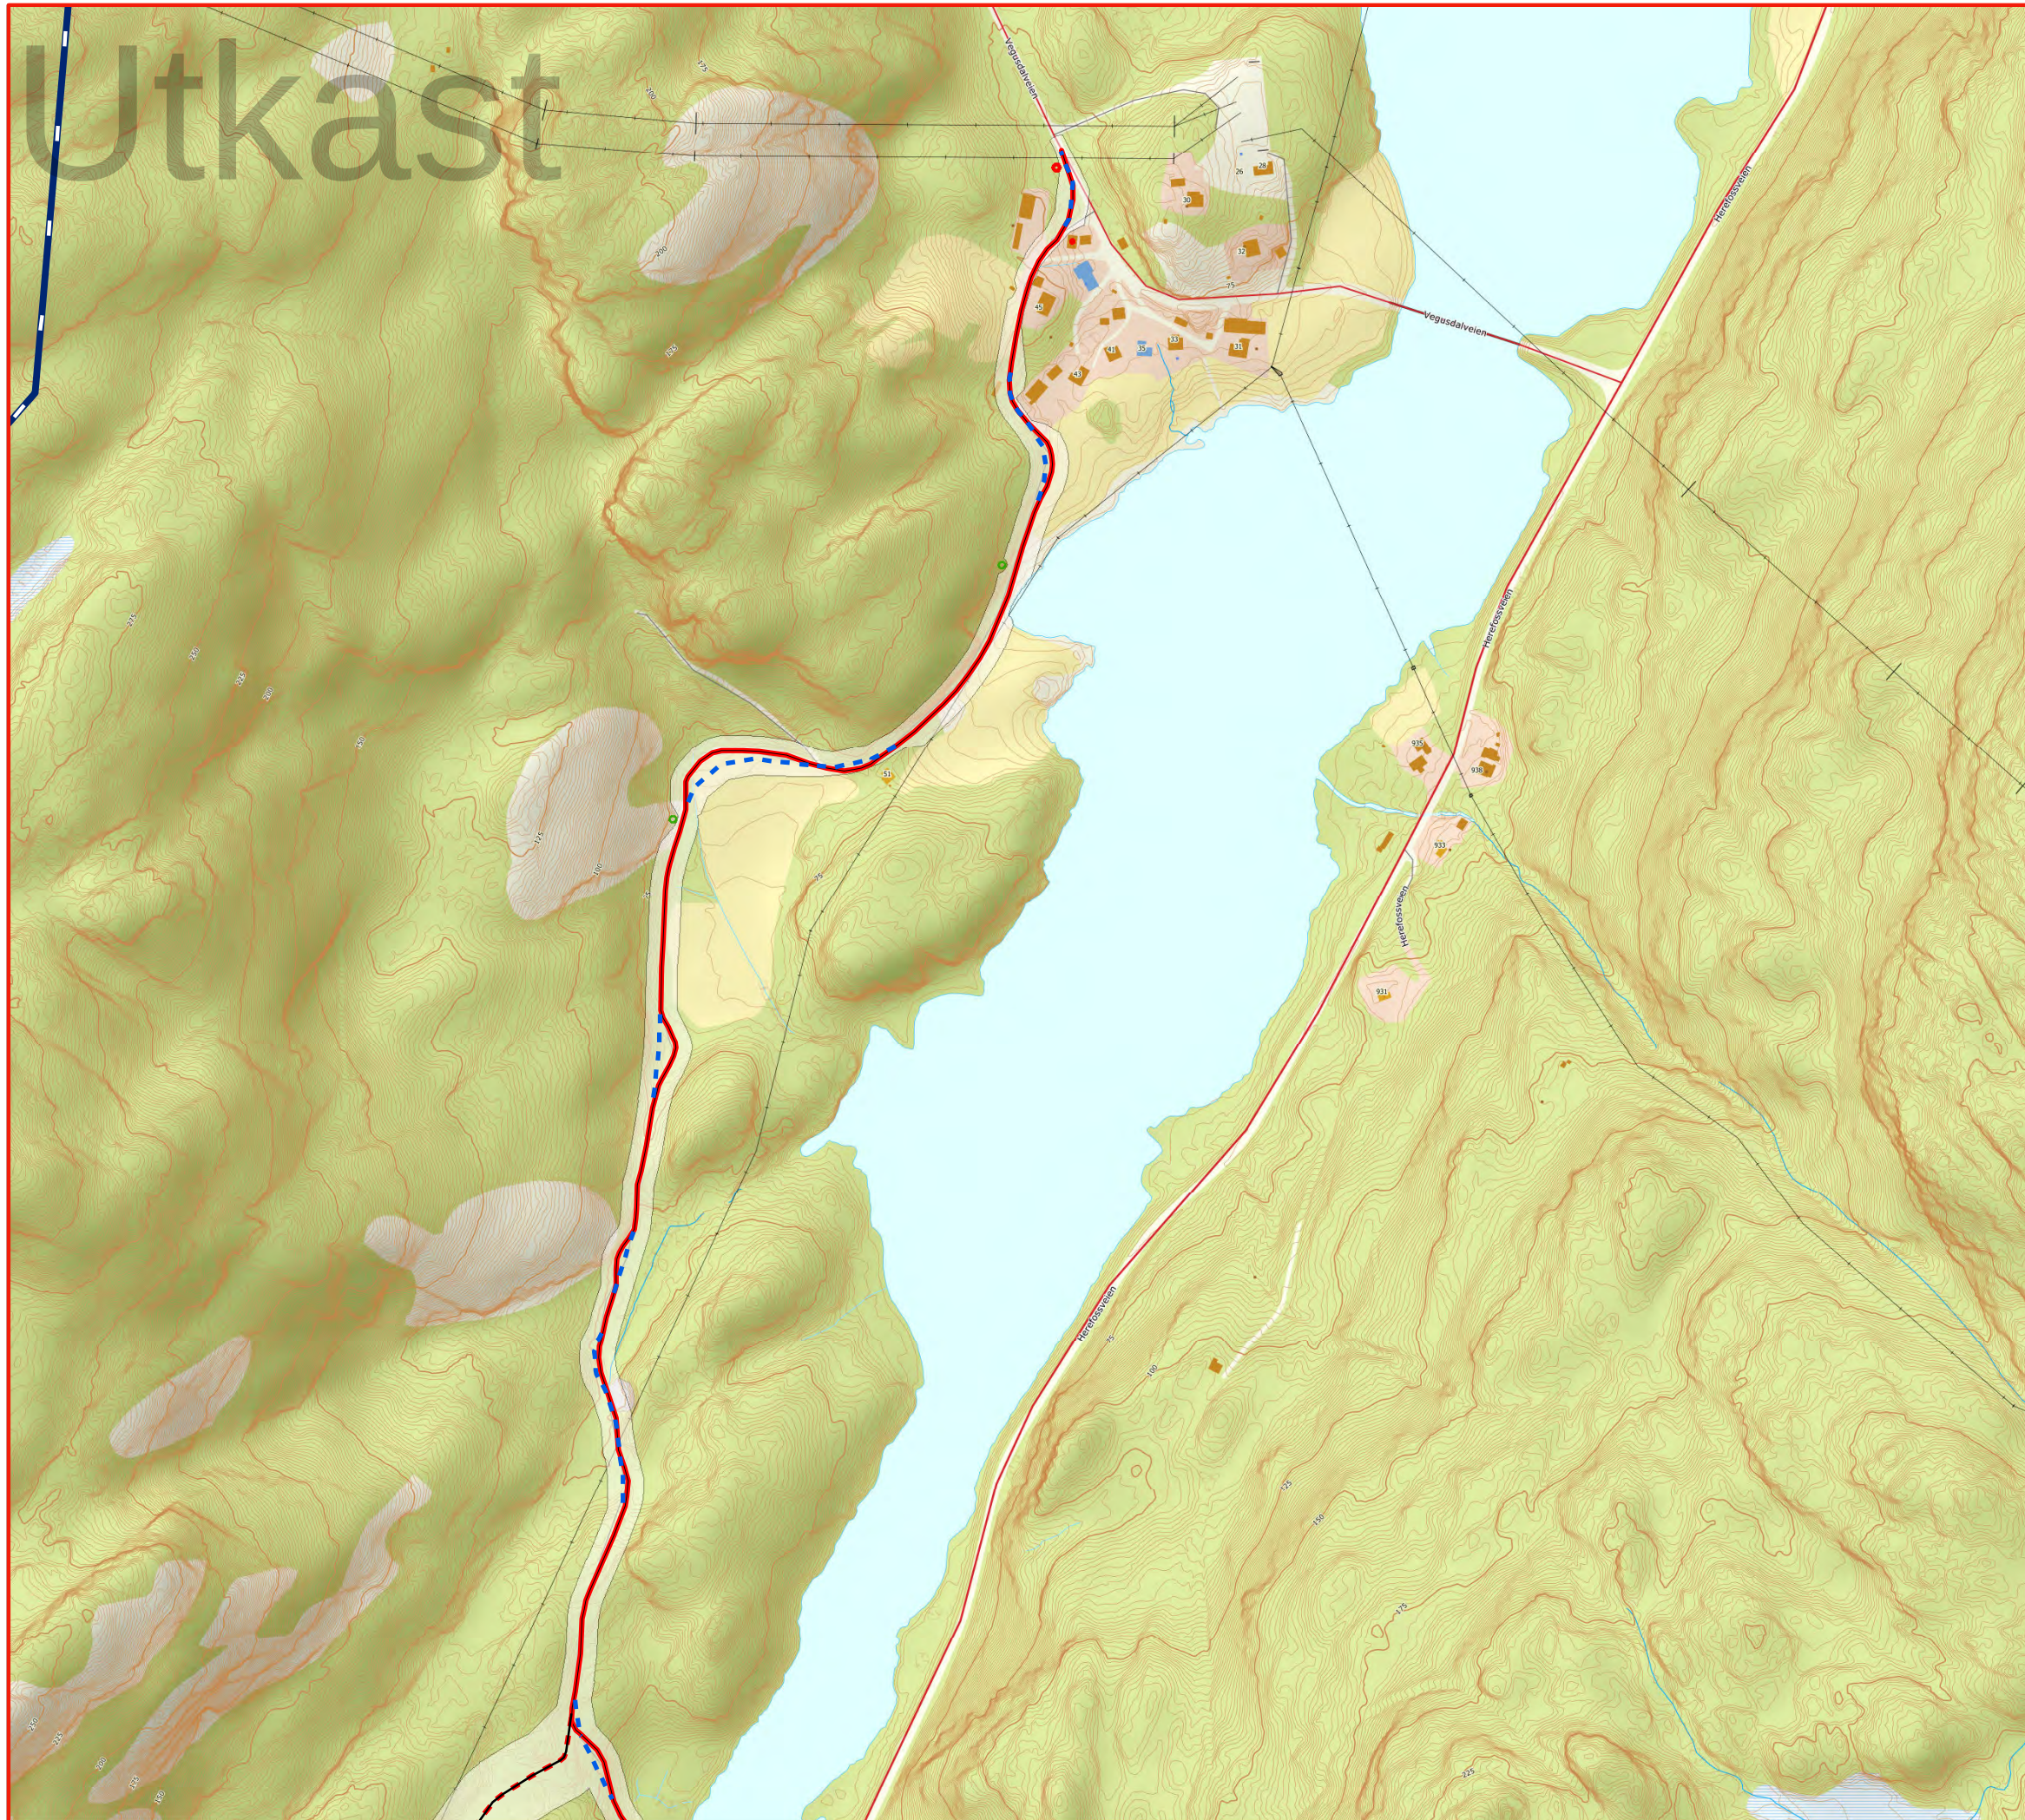


Legend

- Mulig omlegging av eksisterende vei
- Kjærestrøm - Adkomstalternativ B
- Kjærestrøm - Adkomstalternativ A
- Prosjektområde
- Buffersone for fysiske inngrep

Restriksjoner

- Viktige naturtyper og tre langs adkomstmuligheter
- Kulturminner fra Askeladden nære adkomstveier

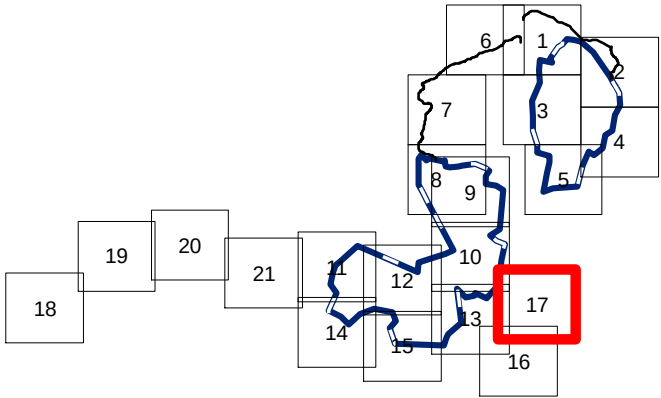


Oddeheia Bjelkeberg
Midlertidig detaljplan




Page 17 of 21

Skala 1:5 000 (A3)

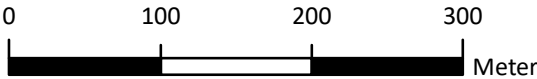

2019-11-21
RWE renewables



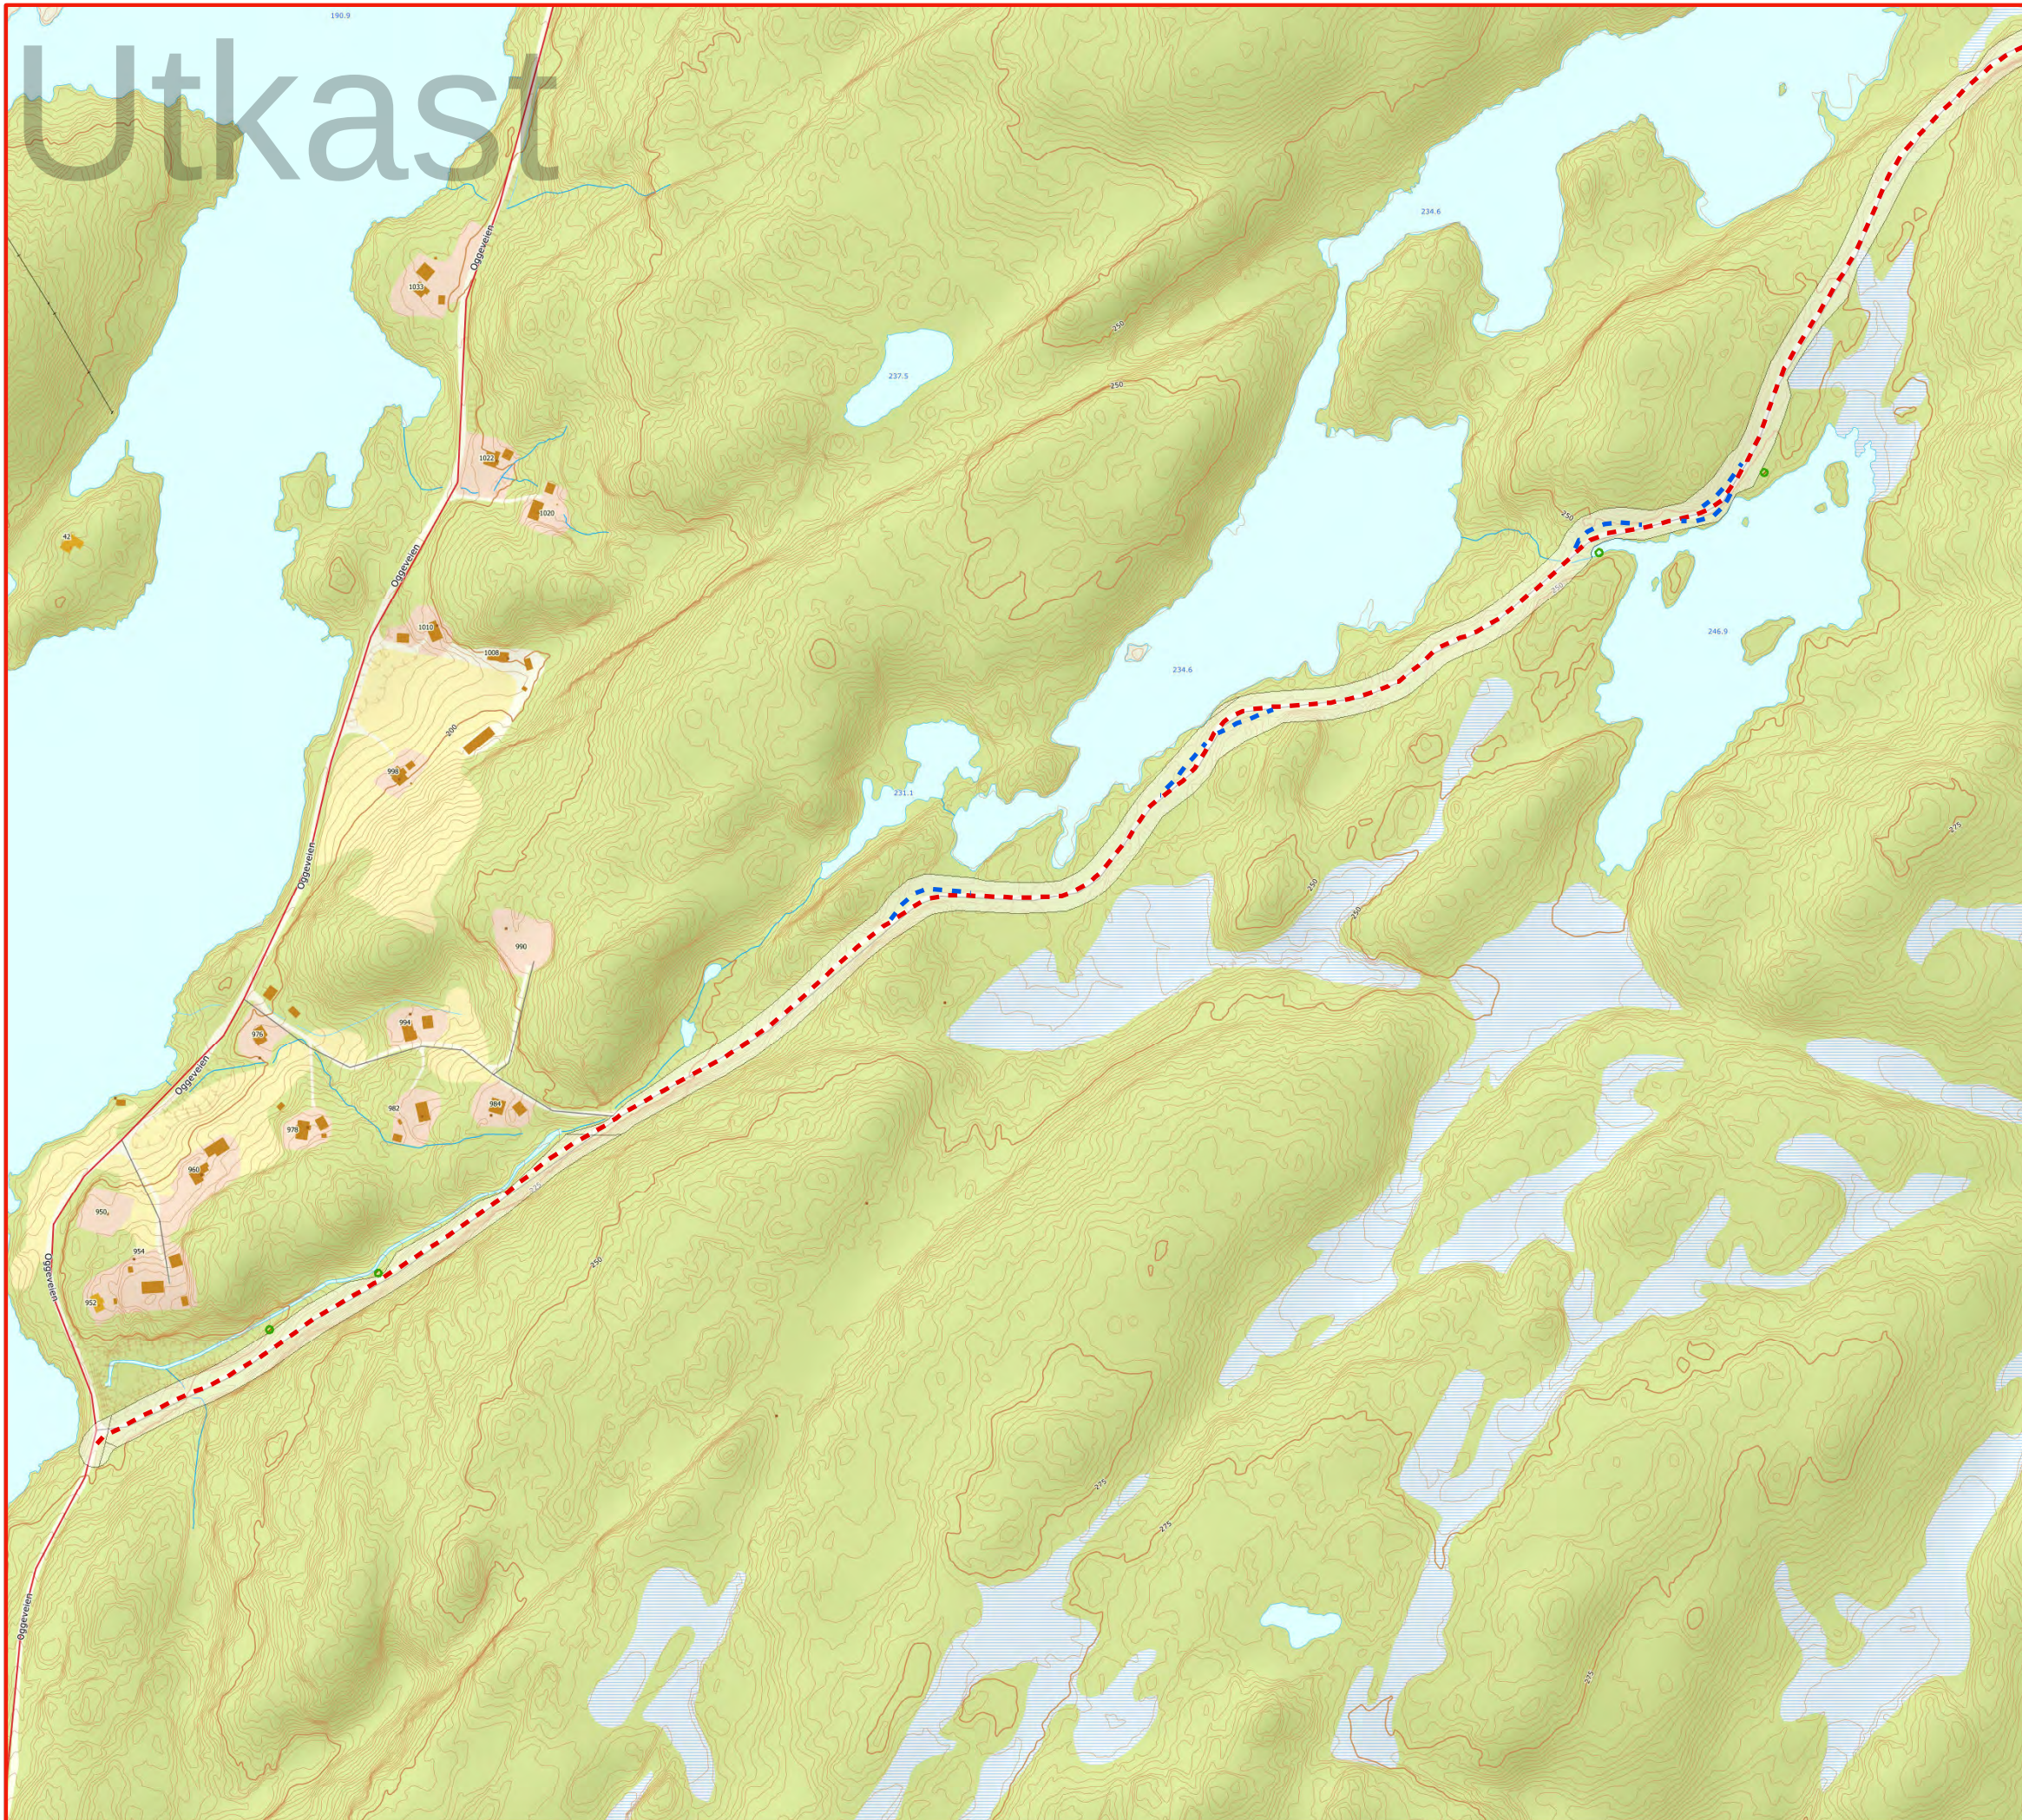


Legend

- Mulig omlegging av eksisterende vei og sti
- - - Mollestad adkomstalternativ
- Buffersone for fysiske inngrep

Restriksjoner

- ▨ Viktige naturtyper og tre langs adkomstmuligheter

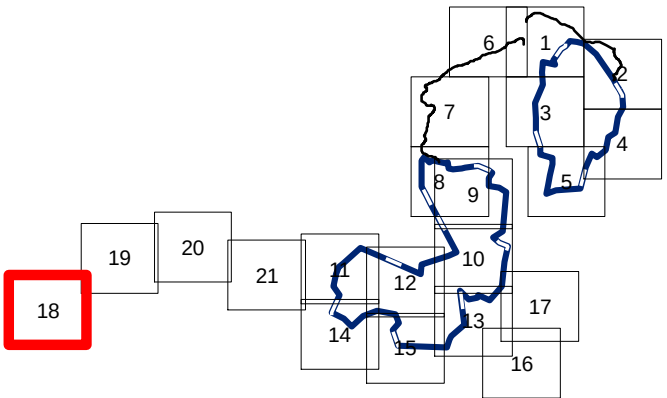


Oddeheia Bjelkeberg
Midlertidig detaljplan




Page 18 of 21

Skala 1:5 000 (A3)

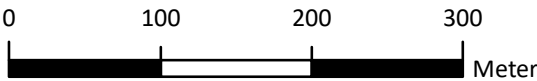

2019-11-21
RWE renewables



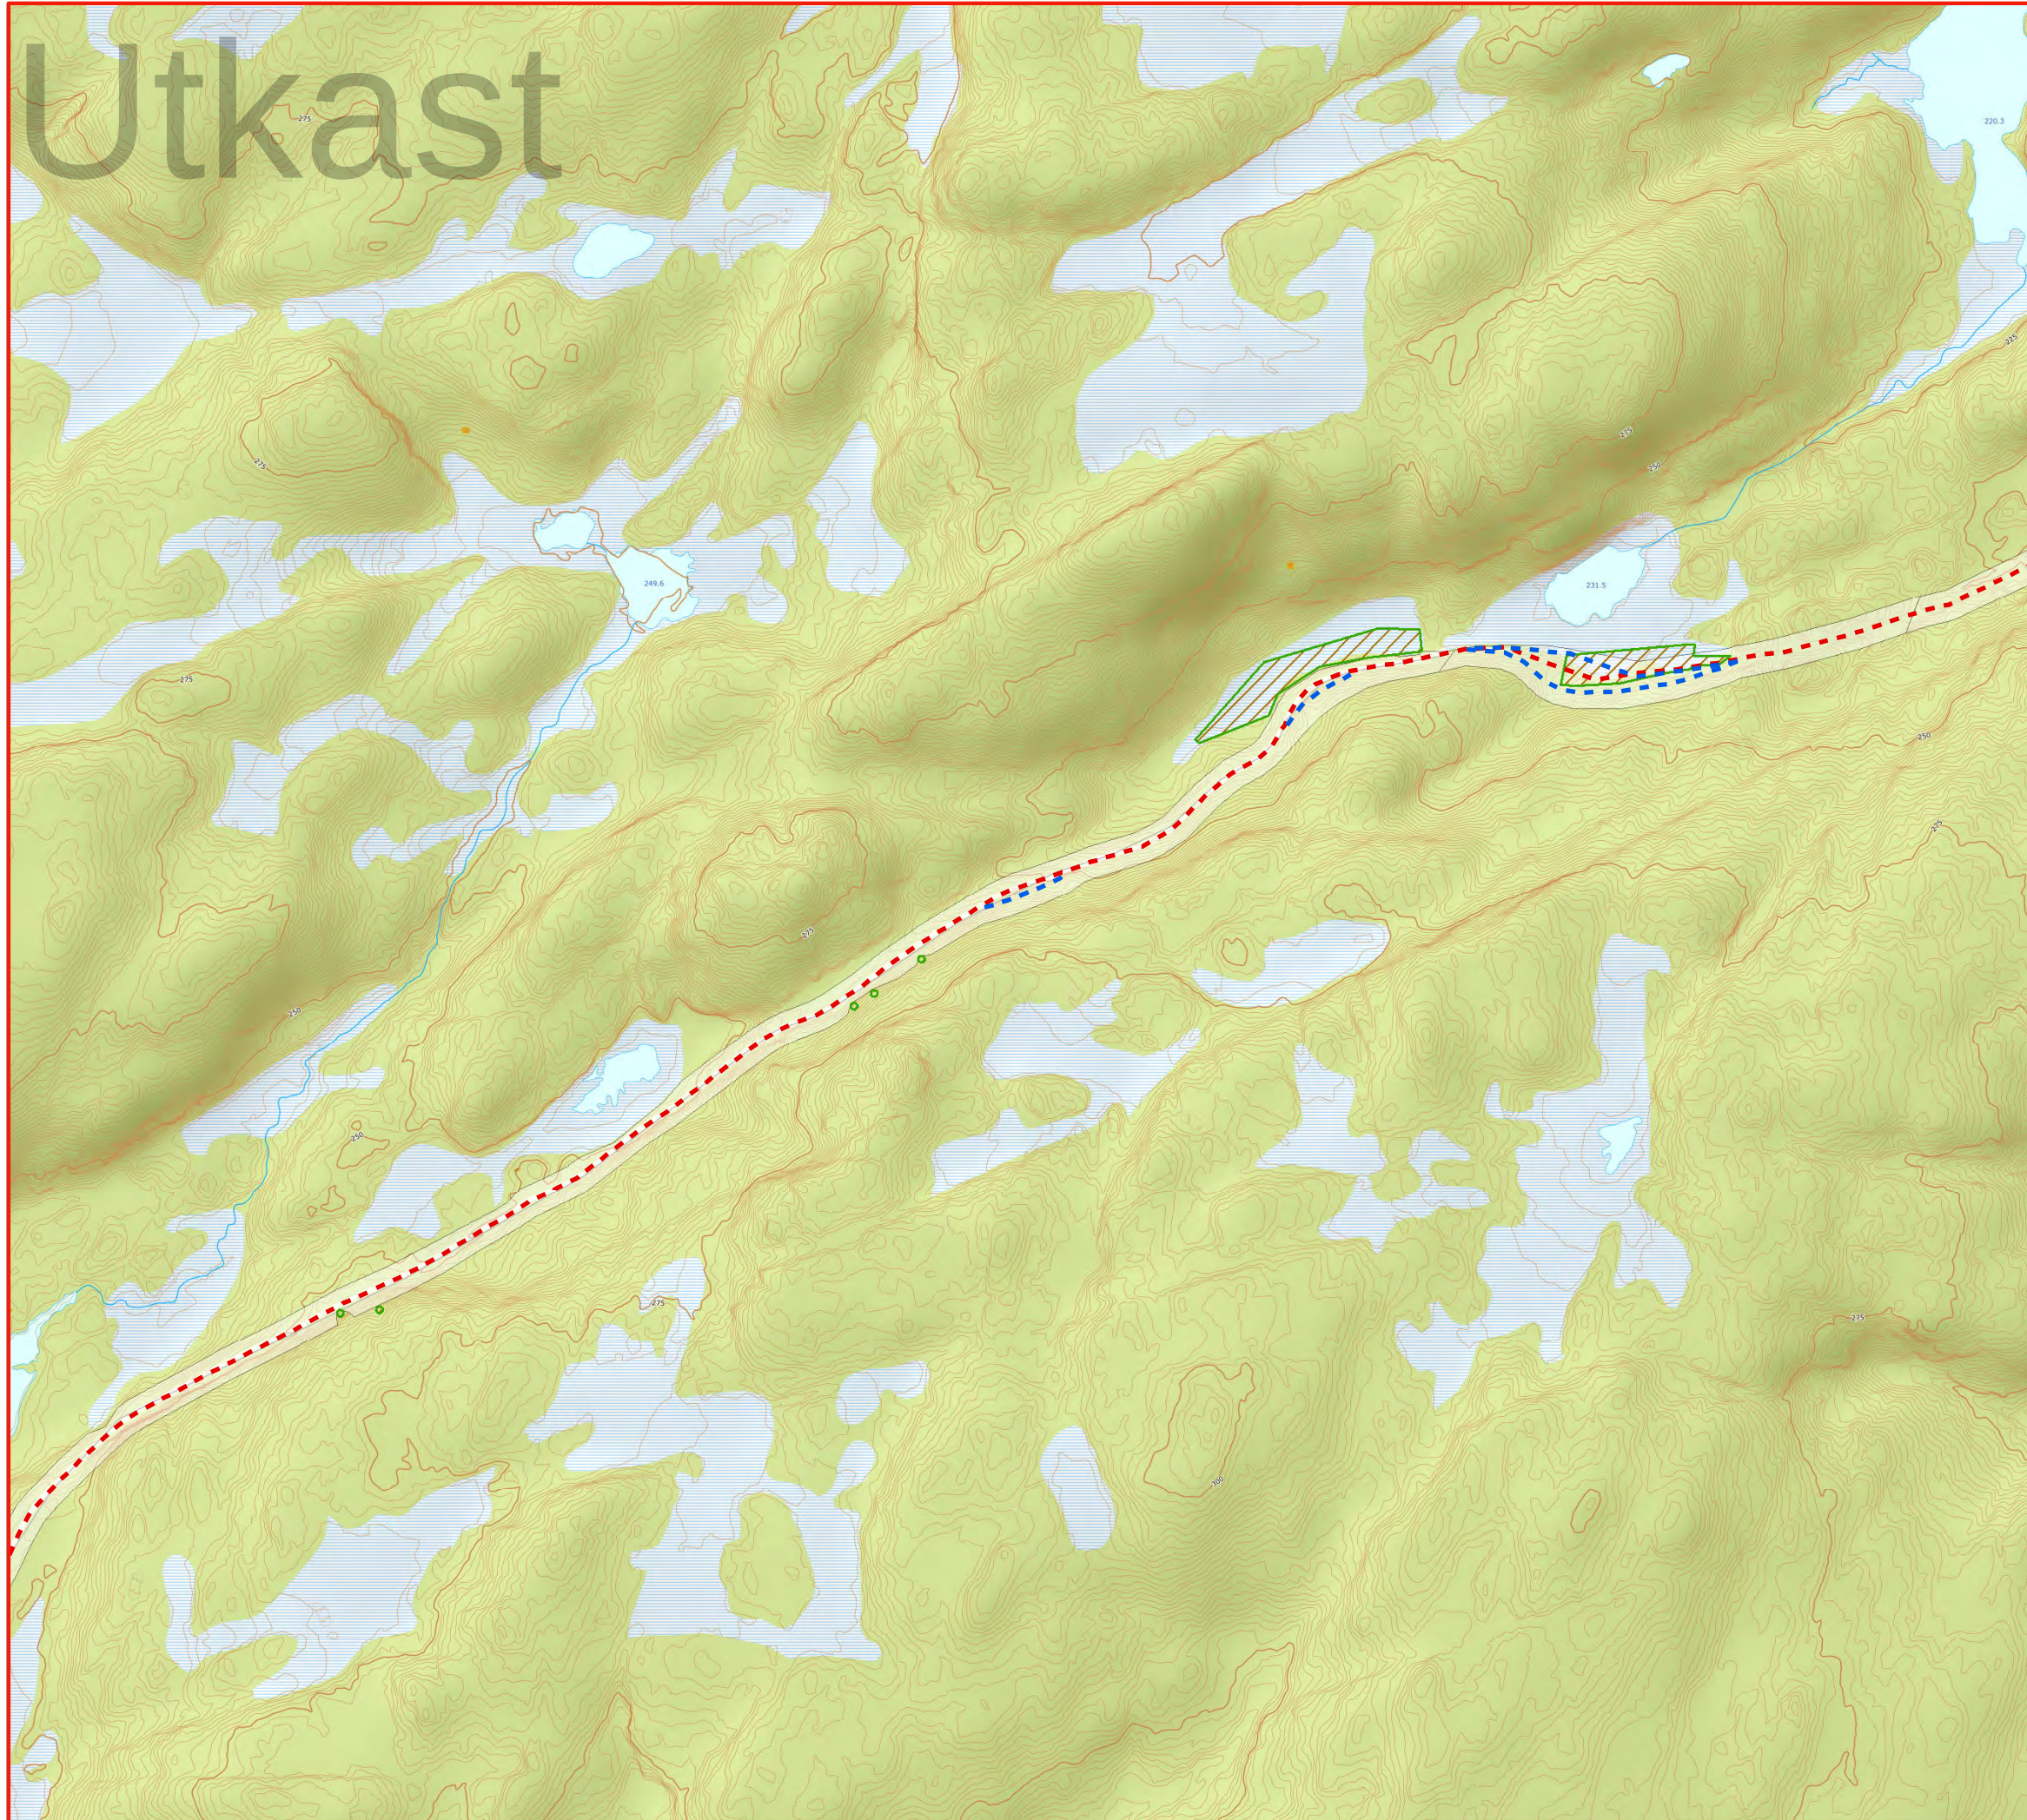


Legend

- · — Mulig omlegging av eksisterende vei og sti
- - - Mollestad adkomstalternativ
- Buffersone for fysiske inngrep

Restriksjoner

- ▨ Viktige naturtyper og tre langs adkomstmuligheter

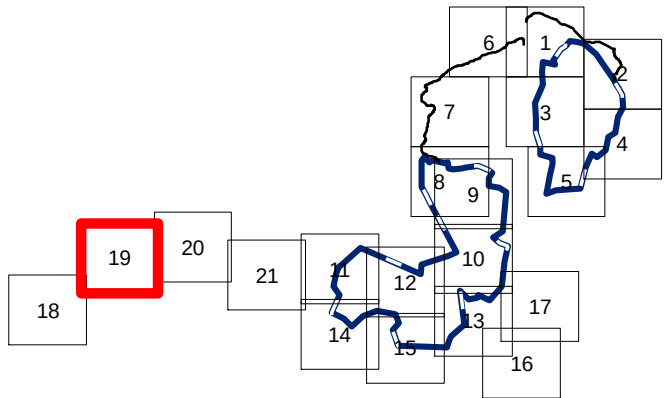


Oddeheia Bjelkeberg

Midlertidig detaljplan




Page 19 of 21

Skala 1:5 000 (A3)

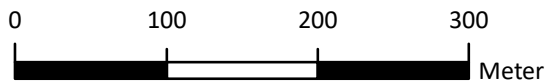

2019-11-21
RWE renewables



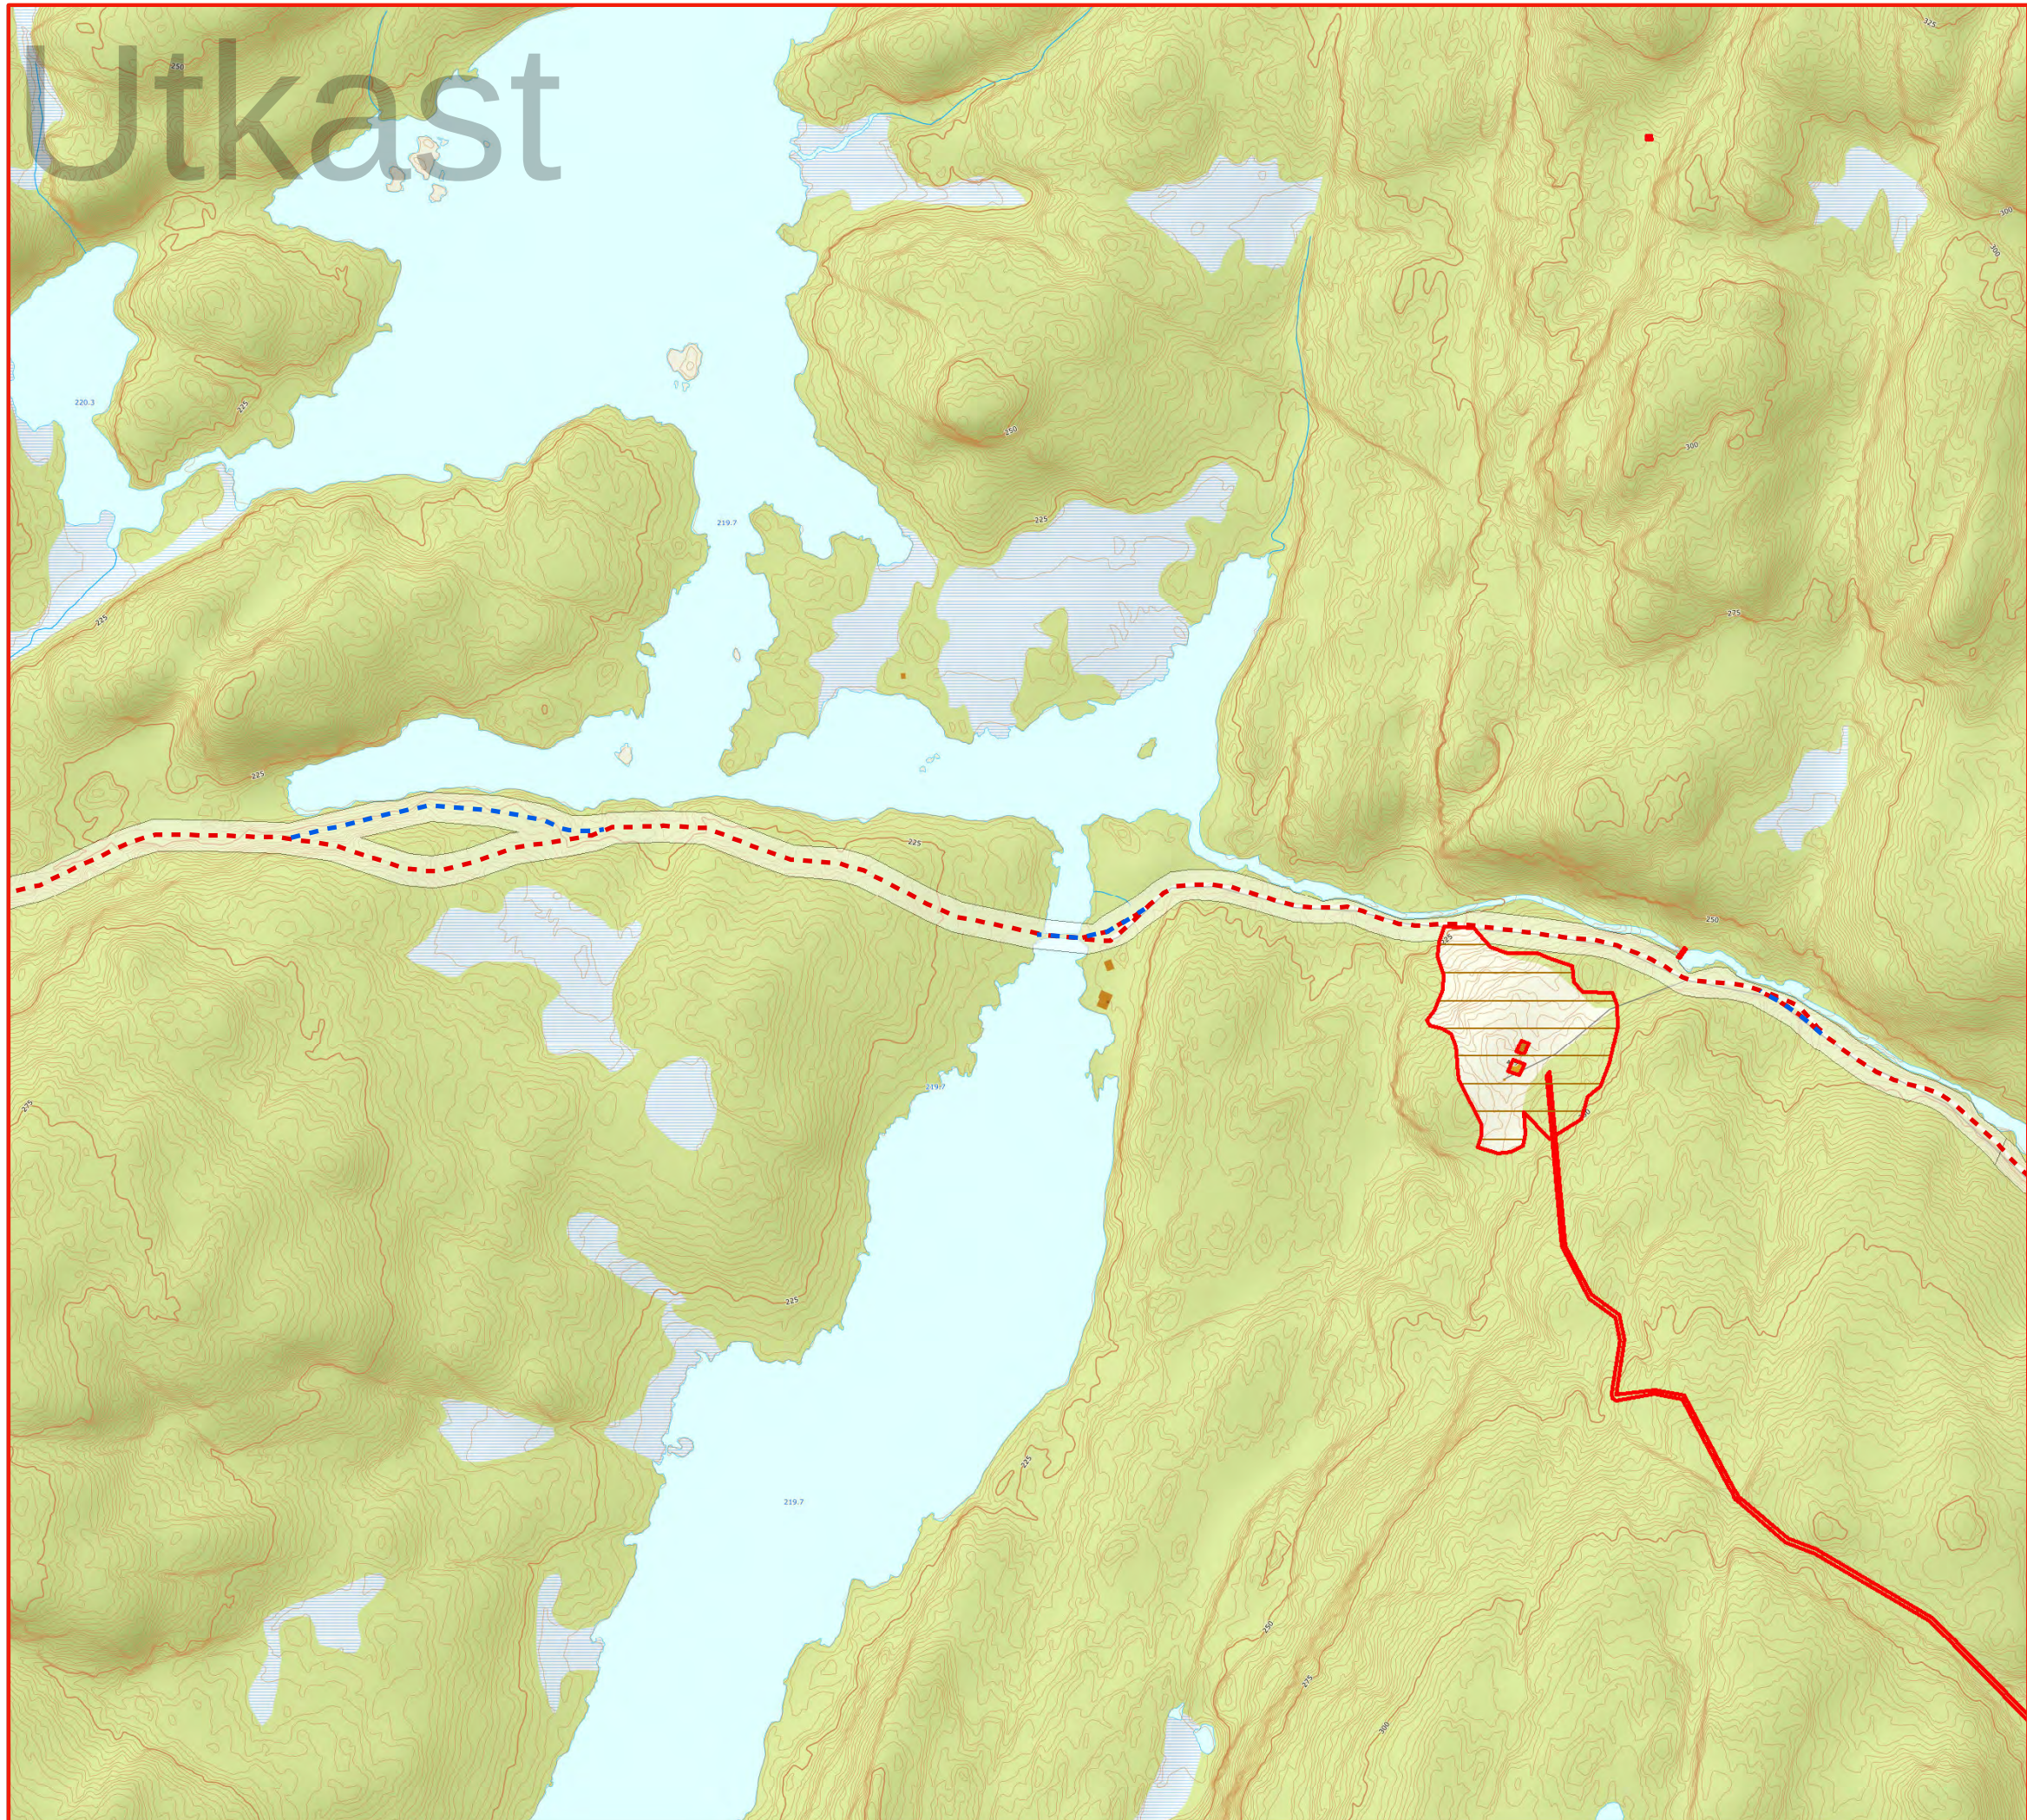


Legend

- · — Mulig omlegging av eksisterende vei og sti
- - - Mollestad adkomstalternativ
- Buffersone for fysiske inngrep

Restriksjoner

- Kulturminner fra Askeladden nære adkomstveier

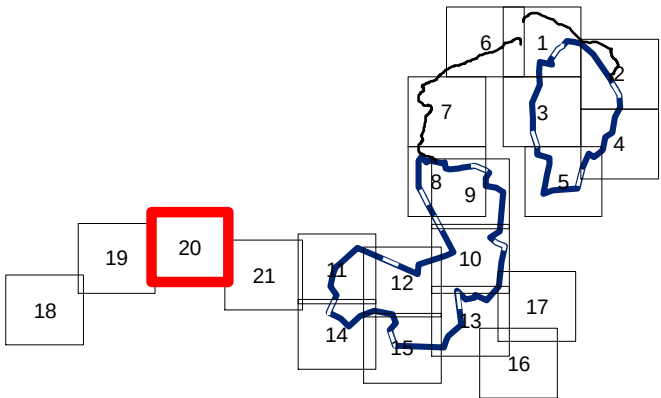


Oddeheia Bjelkeberg

Midlertidig detaljplan




Page 20 of 21

Skala 1:5 000 (A3)

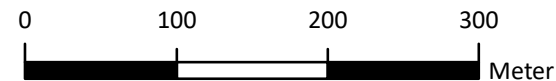

2019-11-21
RWE renewables



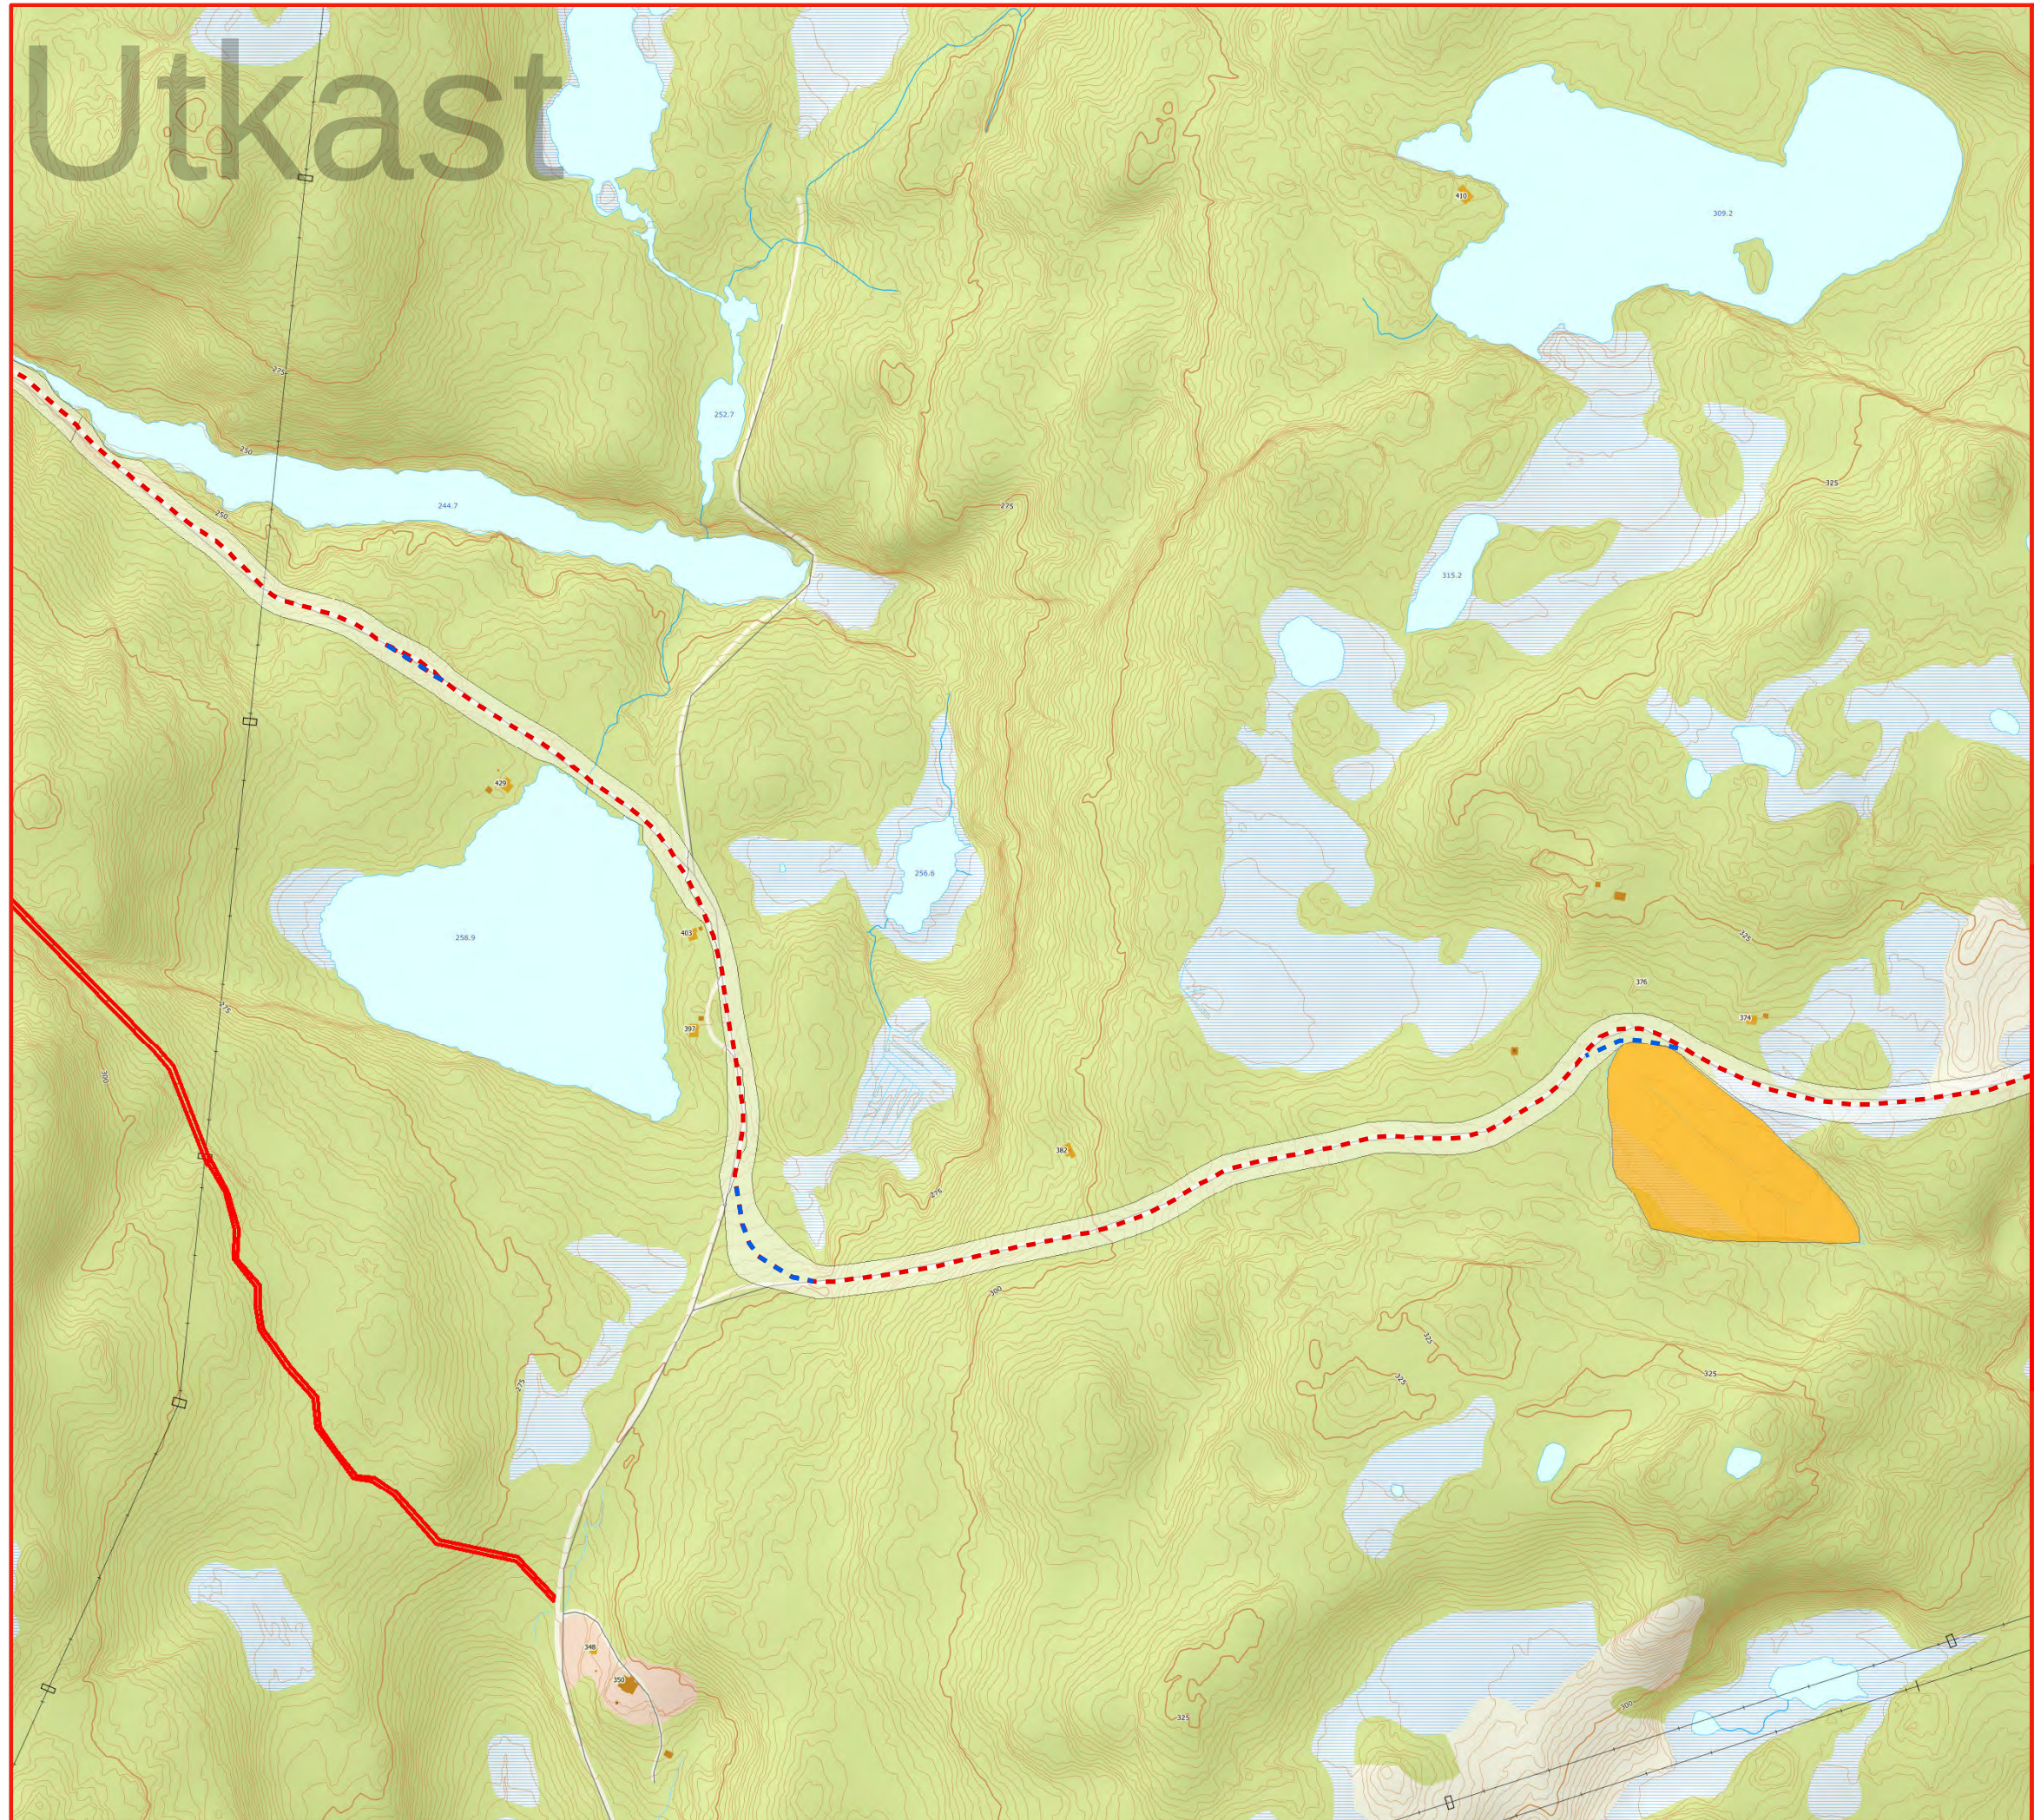


Legend

- ■ ■ Mulig omlegging av eksisterende vei og sti
- ■ ■ Mollestad adkomstalternativ
- Buffersone for fysiske inngrep

Restriksjoner

- Storfugl og Orrfugl
- Kulturminner fra Askeladden nære adkomstveier

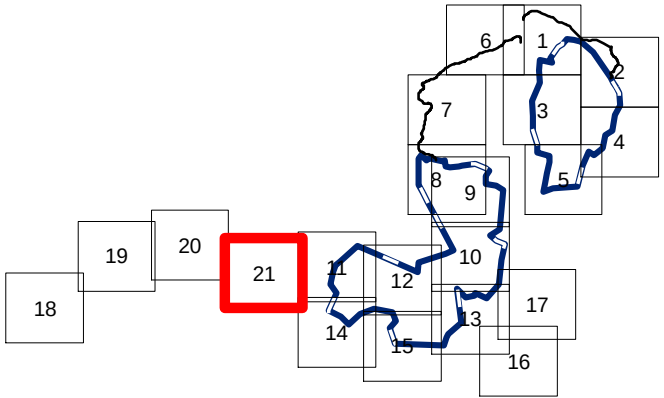


Oddeheia Bjelkeberg

Midlertidig detaljplan



Page 21 of 21

Skala 1:5 000 (A3)

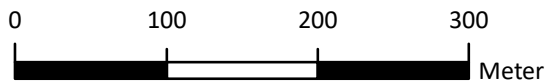

2019-11-21
RWE renewables

