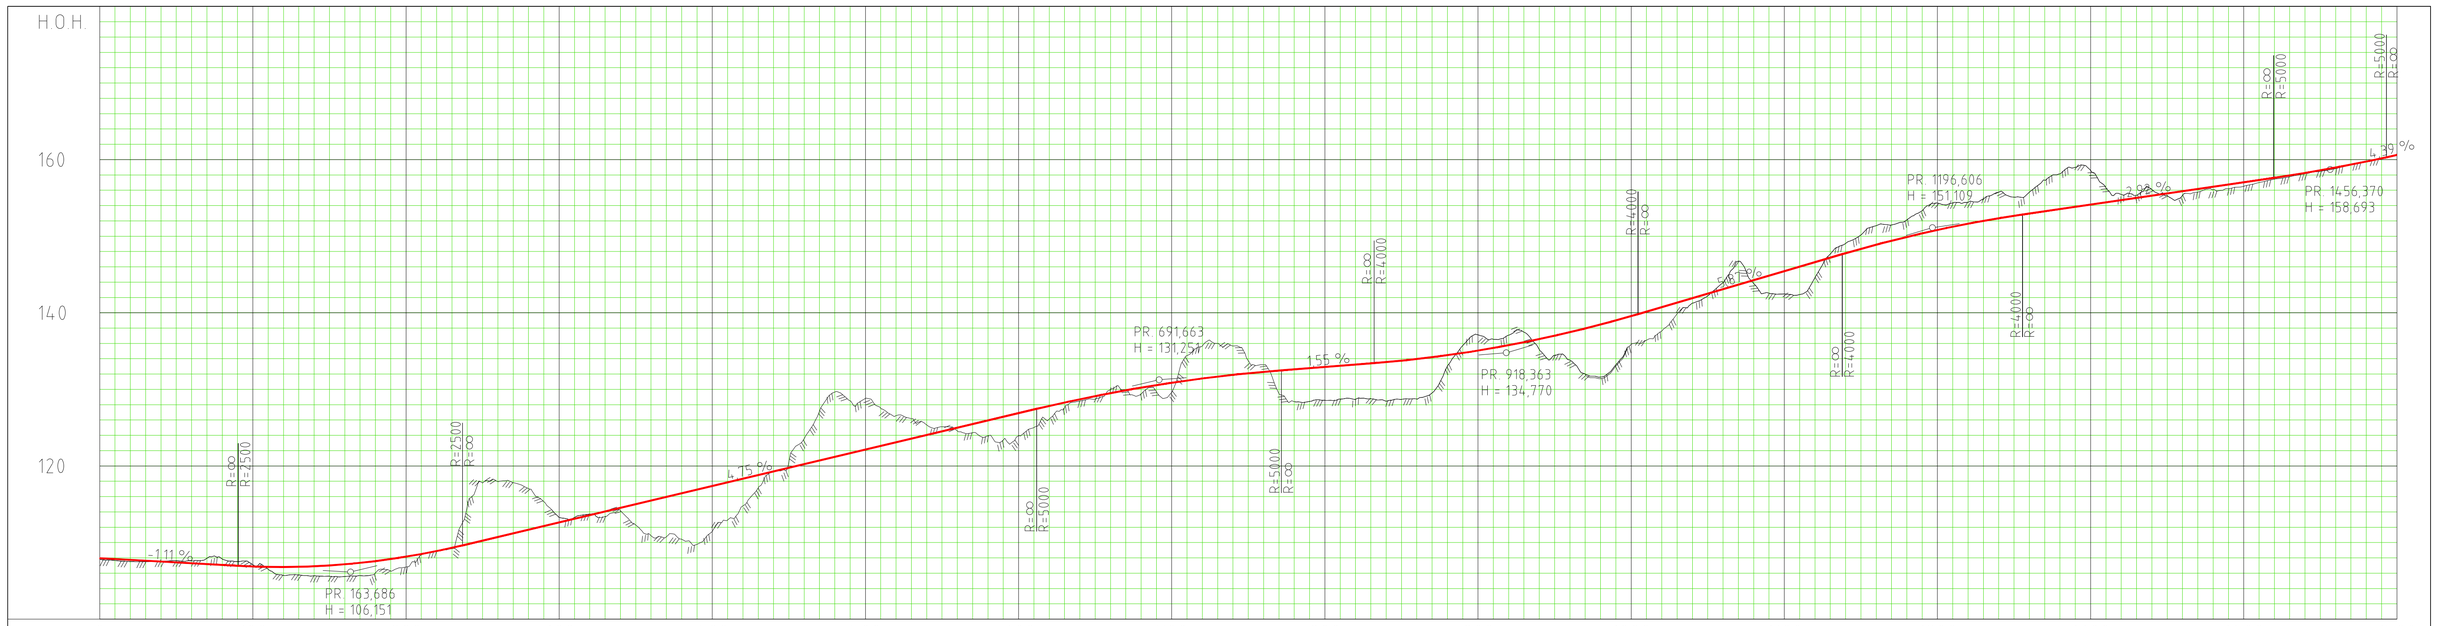

PROFIL NR.	0	100	200	300	400	500	600	700	800	900	1000	1100	1200	1300	1400	1500
HOR.KURV.	R=1200	R=300	A=135	A=120	R=-200	A=110	A=110	R=200	A=110	R=∞	A=120	R=-250	A=120	R=∞	A=150	R=400
BREDDEUTV.	0,35m / 0,35m			0,35m / 0,35m	0,00m / 0,00m		0,35m / 0,35m		0,00m / 0,00m		0,00m / 0,00m	0,30m / 0,30m		0,00m / 0,00m		0,20m / 0,20m
TVERRFALL H.kj.b.k.	3,0%	8,0%	8,0%		8,0%		8,0%	3,0%	3,0%	3,0%	3,0%	8,0%	8,0%	3,0%	3,0%	7,3%
TVERRFALL V.kj.b.k.															3,0%	
PROFIL H.	107,96	107,74	107,52	107,30	107,08	106,87	106,81	106,90	107,16	107,57	108,15	108,88	109,78	110,73	111,68	112,63
TERRENG H.	107,82	107,52	107,60	107,61	107,85	107,09	105,72	105,67	105,57	106,03	106,80	108,86	114,70	117,93	117,04	113,28
OVERBYGN.T.	76CM															



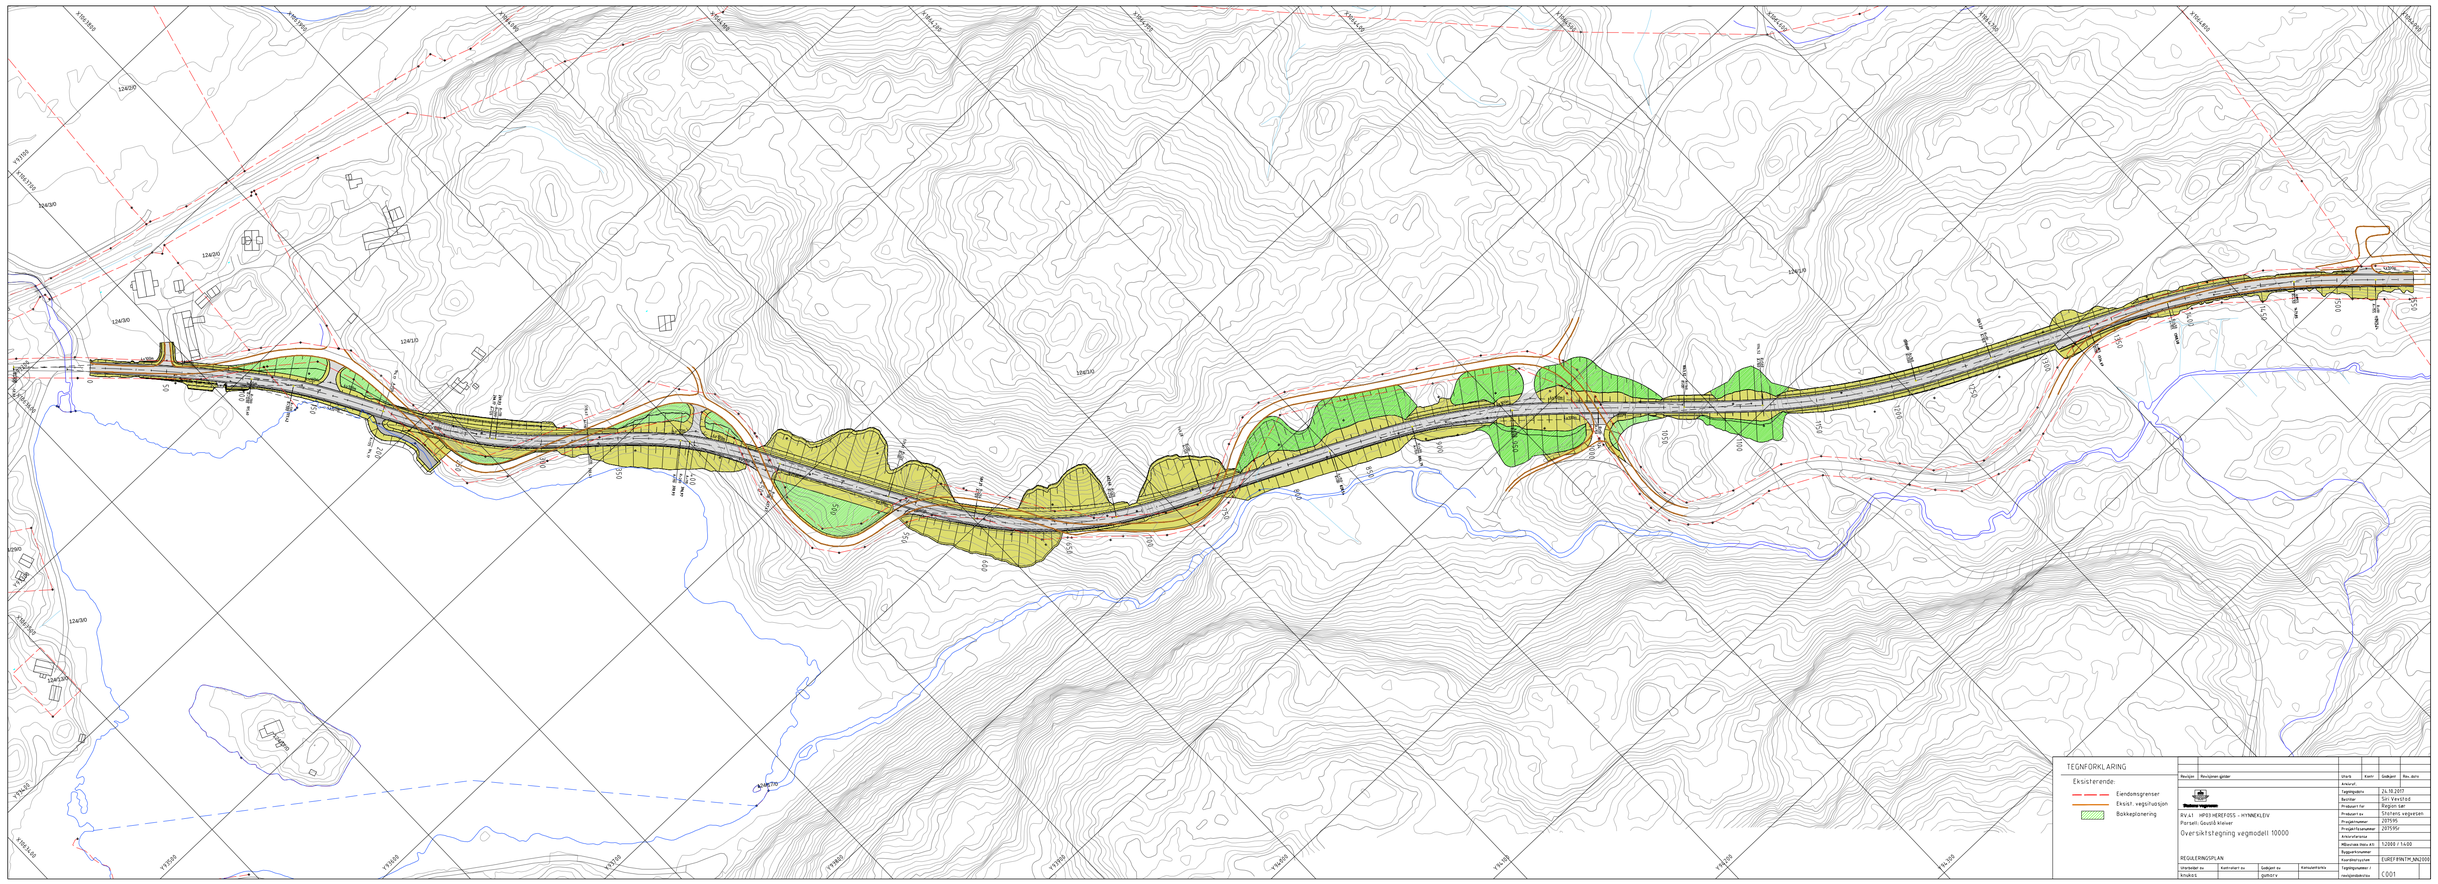
